


Parkplatz Grundriss

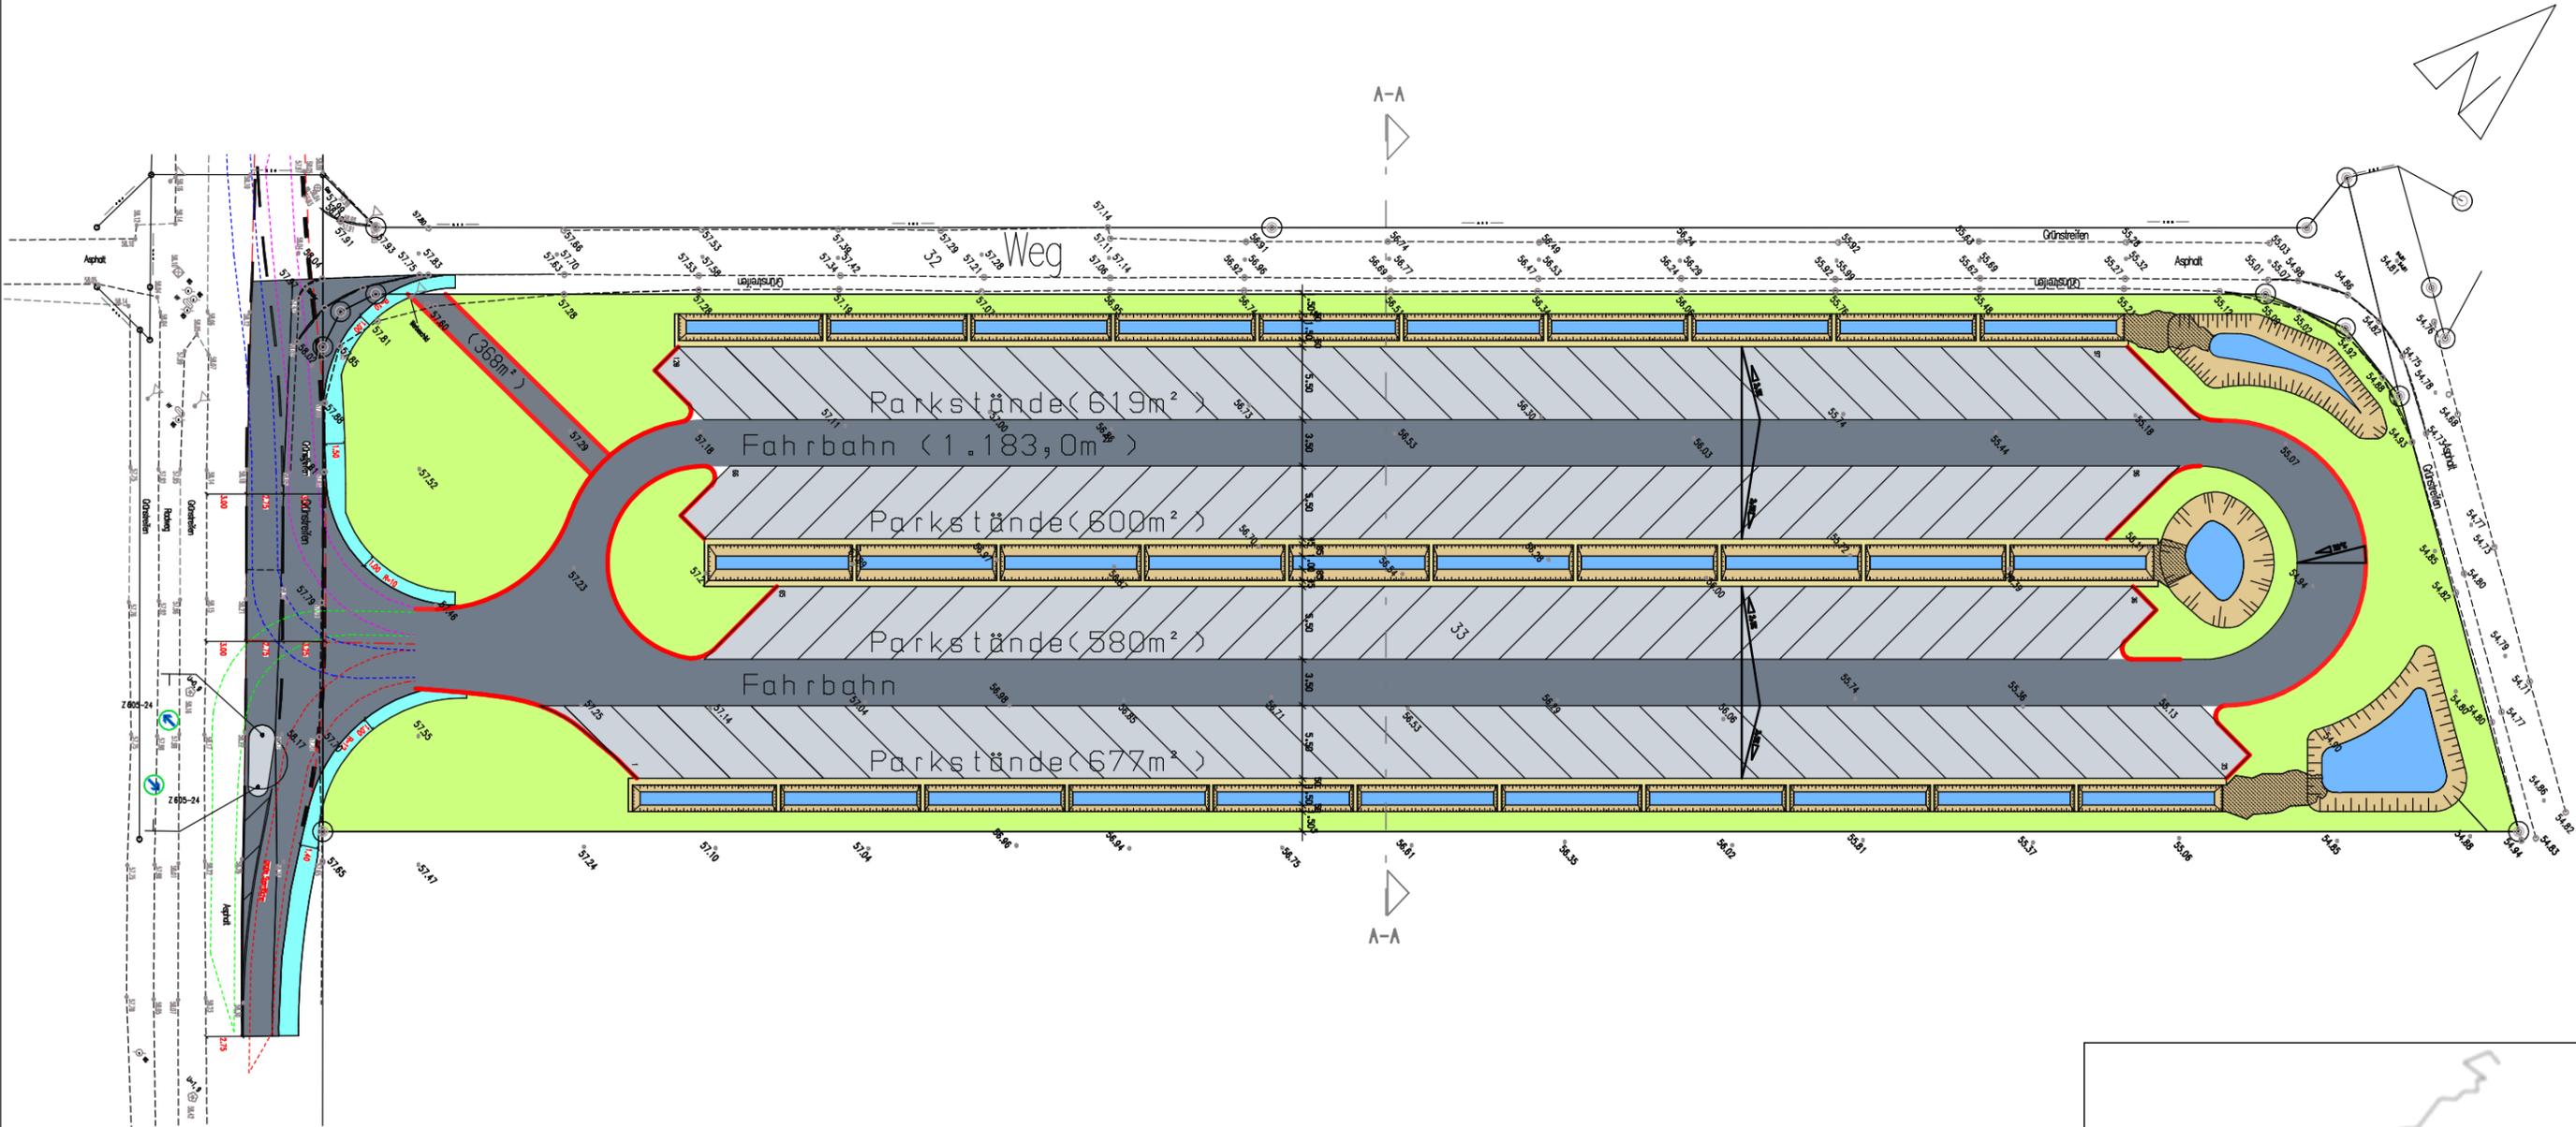

| | | | |
|-----------------|---|------------|---|
| Datum: | Gezeichnet: | Plangröße: | Der Landrat -Kreis Heinsberg- Amt für Gebäudewirtschaft Valkenburger Straße 45 52525 Heinsberg |
| 10.04.2019 | J.Kitschen | DIN A3 | |
| | | | |
| Objekt: | Parkplatz Neubau Kreisgymnasium Linderner Straße 30 52525 Heinsberg | | Maßstab: 1:500 |
| Projekt: | Neubau eines Parkplatzes mit 128 Stellplätzen | | |