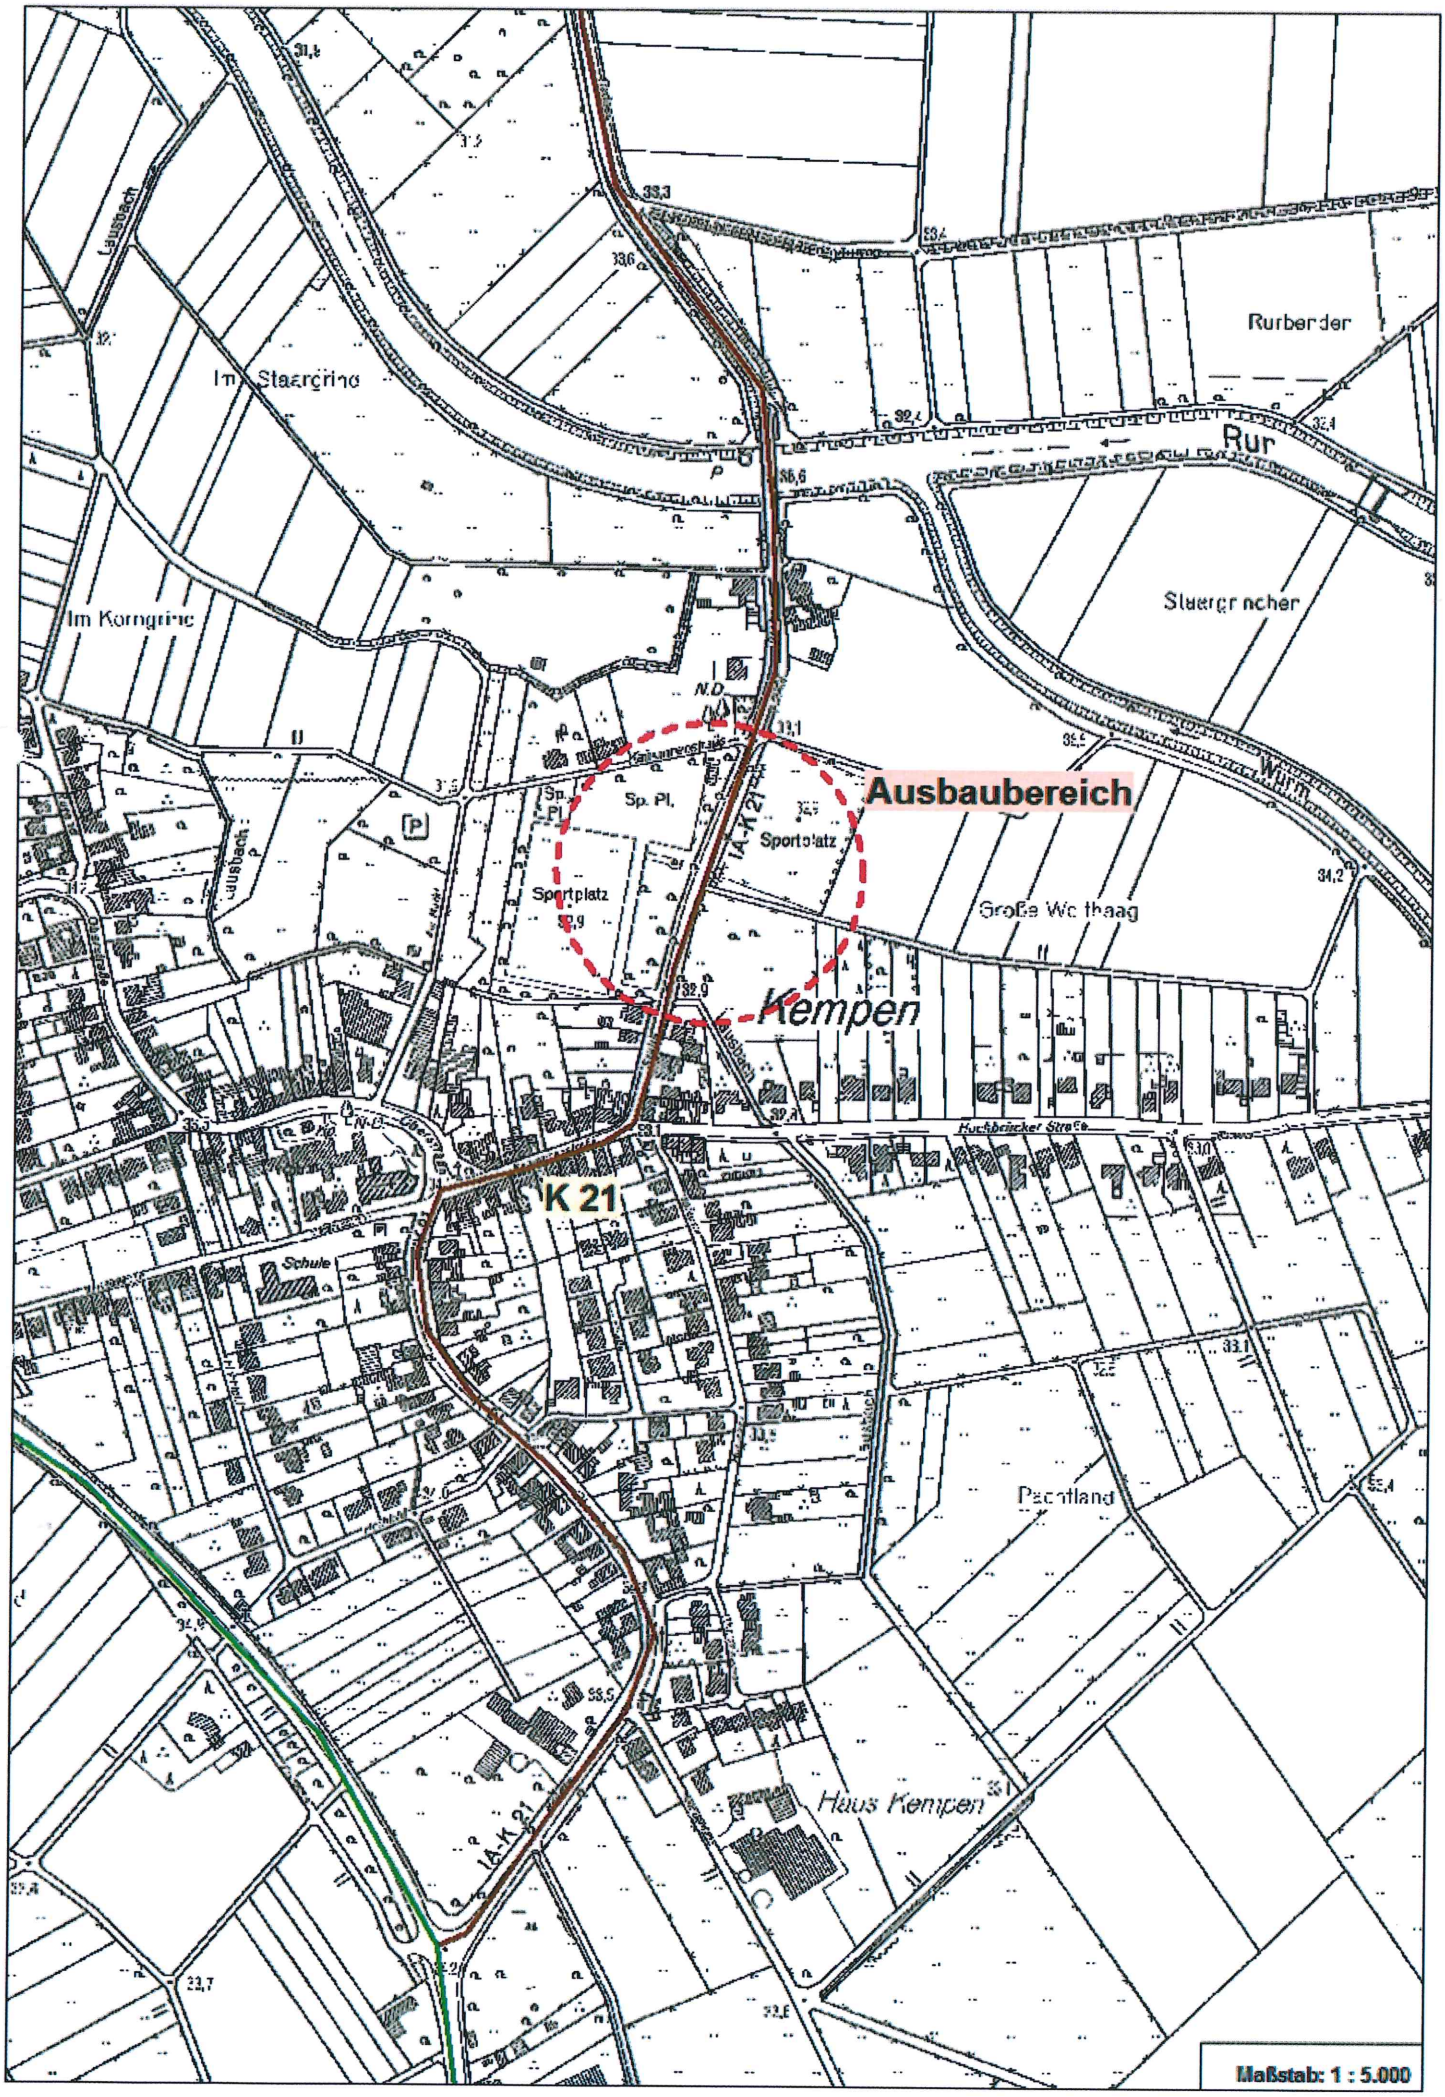

Ausbaubereich
K 21
Kempen
Haus Kempen
Im Staergrind
Im Korngrind
Rurberder
Staergrncher
Große Wiethaag
Pachtland
Sportplatz
Sp. Pl.
Schule
Huchbrücker Straße
Maßstab: 1 : 5.000