


**Ausschuss für
Umwelt und Verkehr
28.Juni 2017**



**Sanierung der Kreisstrasse K32
in der Ortslage Hückelhoven-Doveren**

hier: Vorstellung der Planung

Lage im Kreisgebiet

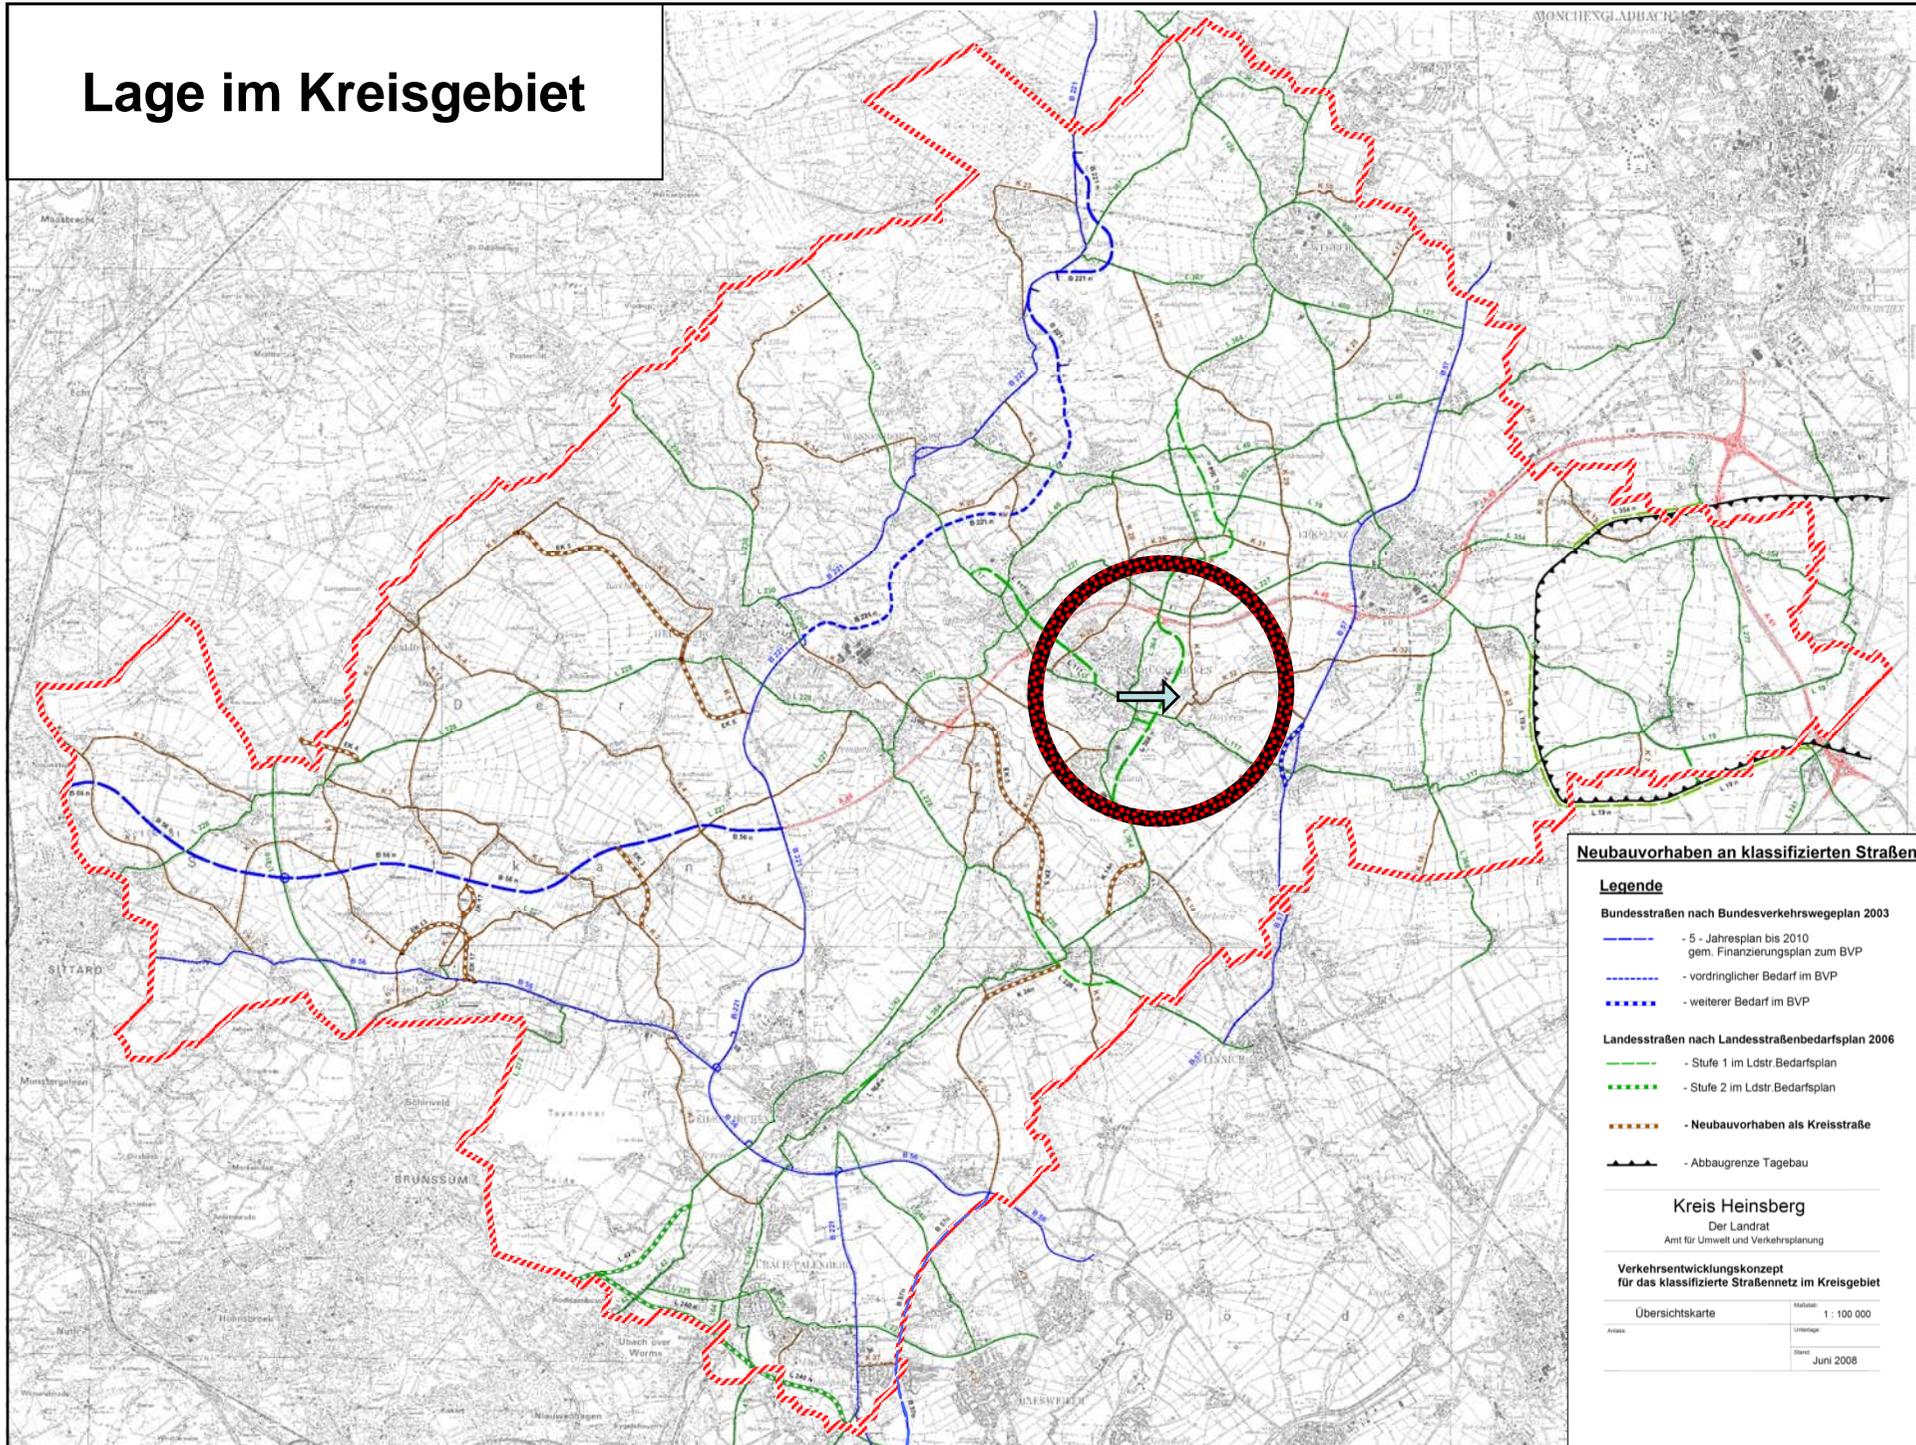

Neubauvorhaben an klassifizierten Straßen

Legende

Bundesstraßen nach Bundesverkehrswegeplan 2003

- 5 - Jahresplan bis 2010 gem. Finanzierungsplan zum BVP
- vordringlicher Bedarf im BVP
- weiterer Bedarf im BVP

Landesstraßen nach Landesstraßenbedarfsplan 2006

- Stufe 1 im Ldstr.Bedarfsplan
- Stufe 2 im Ldstr.Bedarfsplan
- Neubauvorhaben als Kreisstraße
- Abbaugrenze Tagebau


Kreis Heinsberg

Der Landrat
 Amt für Umwelt und Verkehrsplanung


Verkehrsentwicklungskonzept für das klassifizierte Straßennetz im Kreisgebiet

Übersichtskarte	Maßstab: 1 : 100 000
Arten:	Ursprungs:
	Datum: Juni 2008

Lage im Kreisgebiet

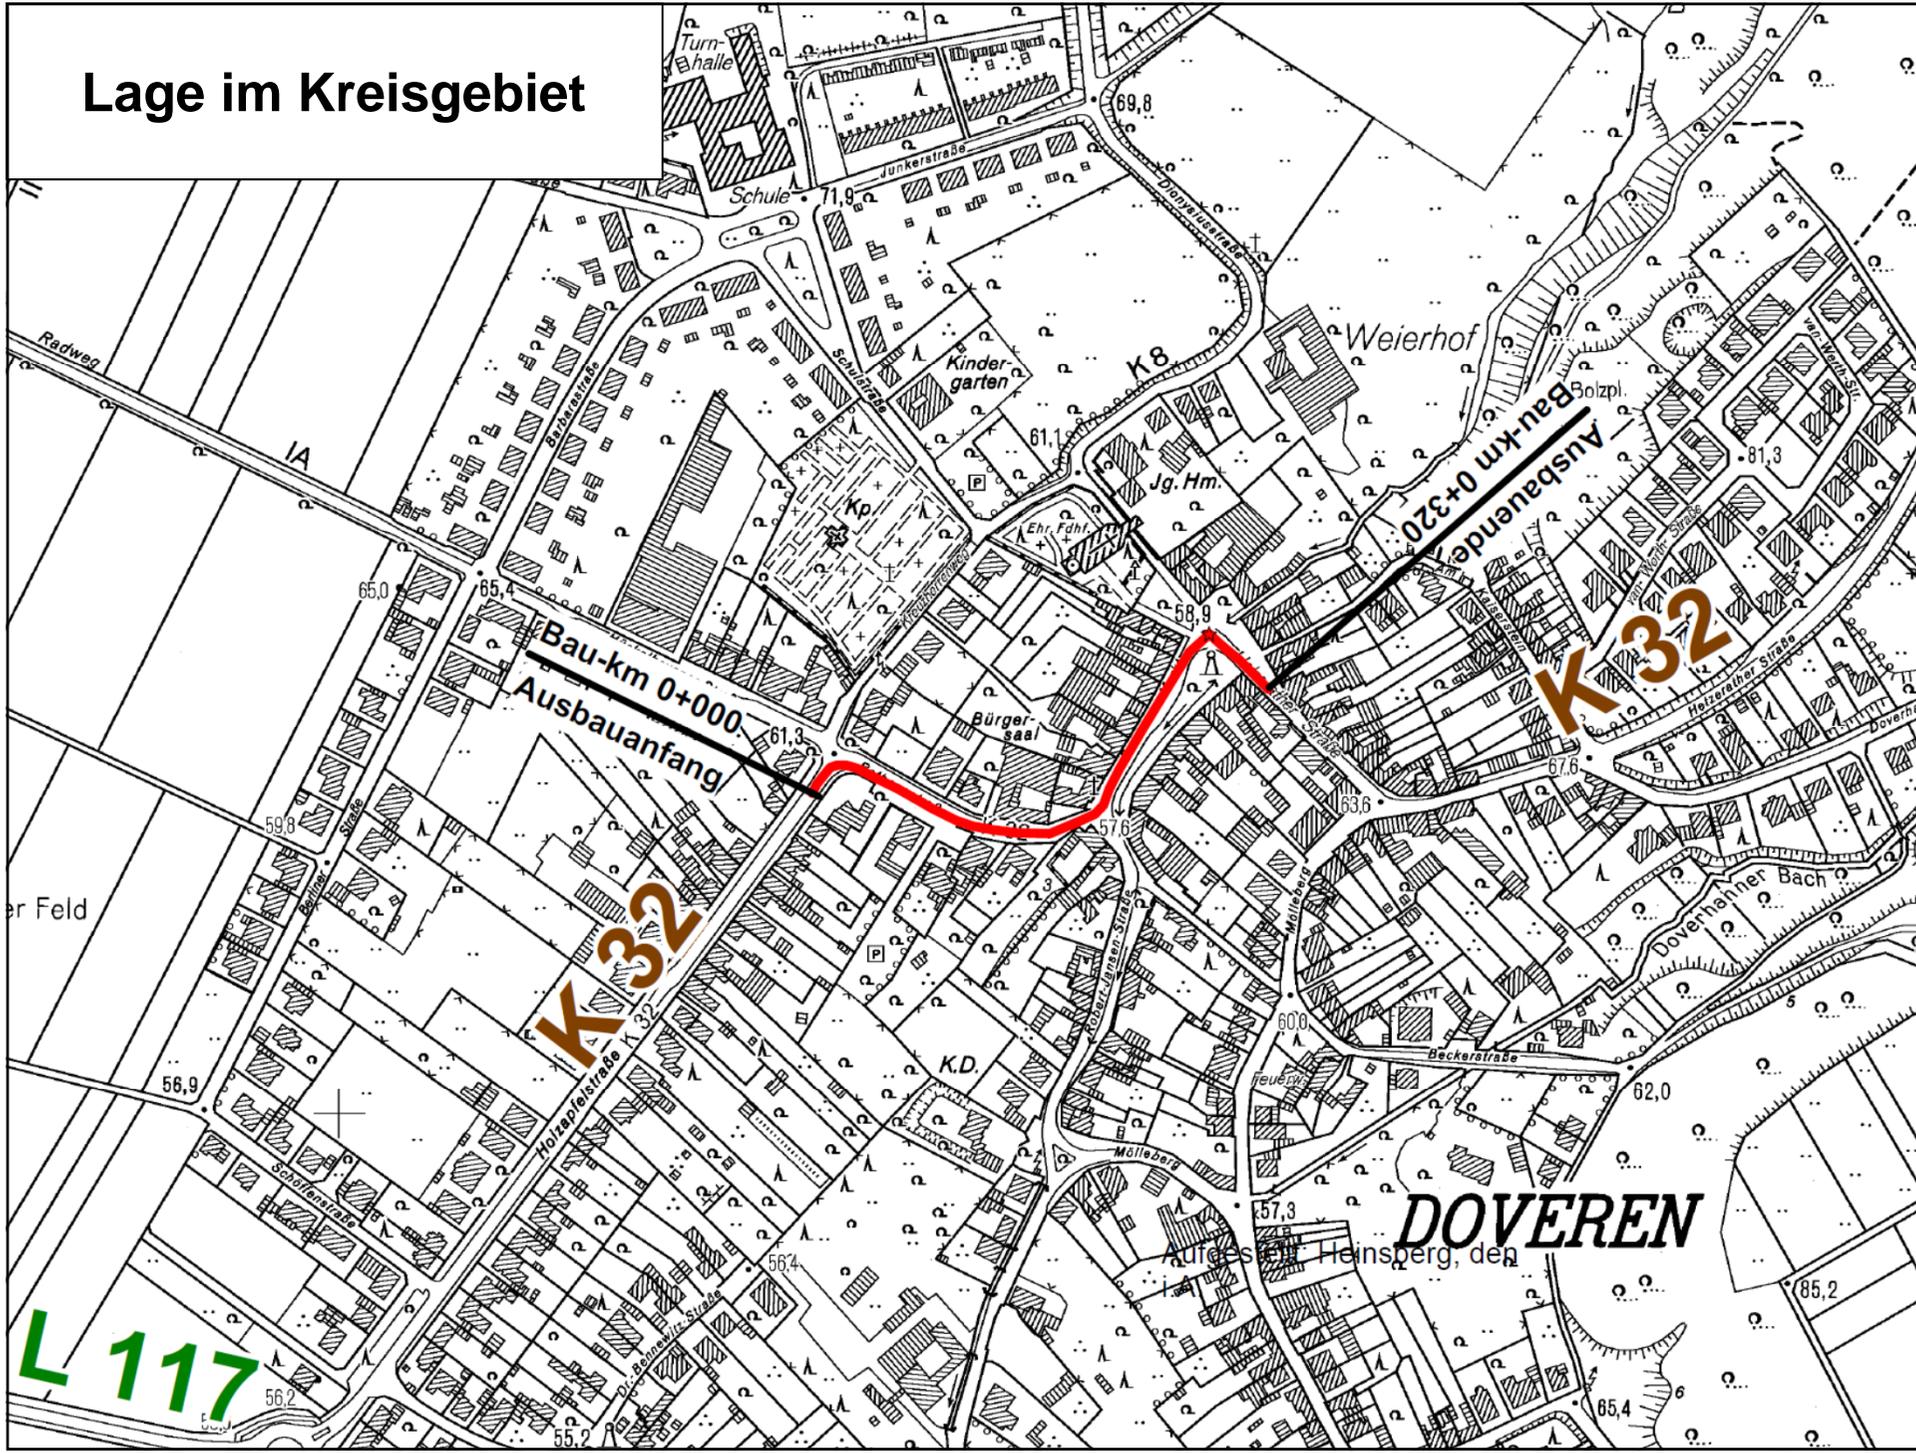

Sanierung der Kreisstraße K32

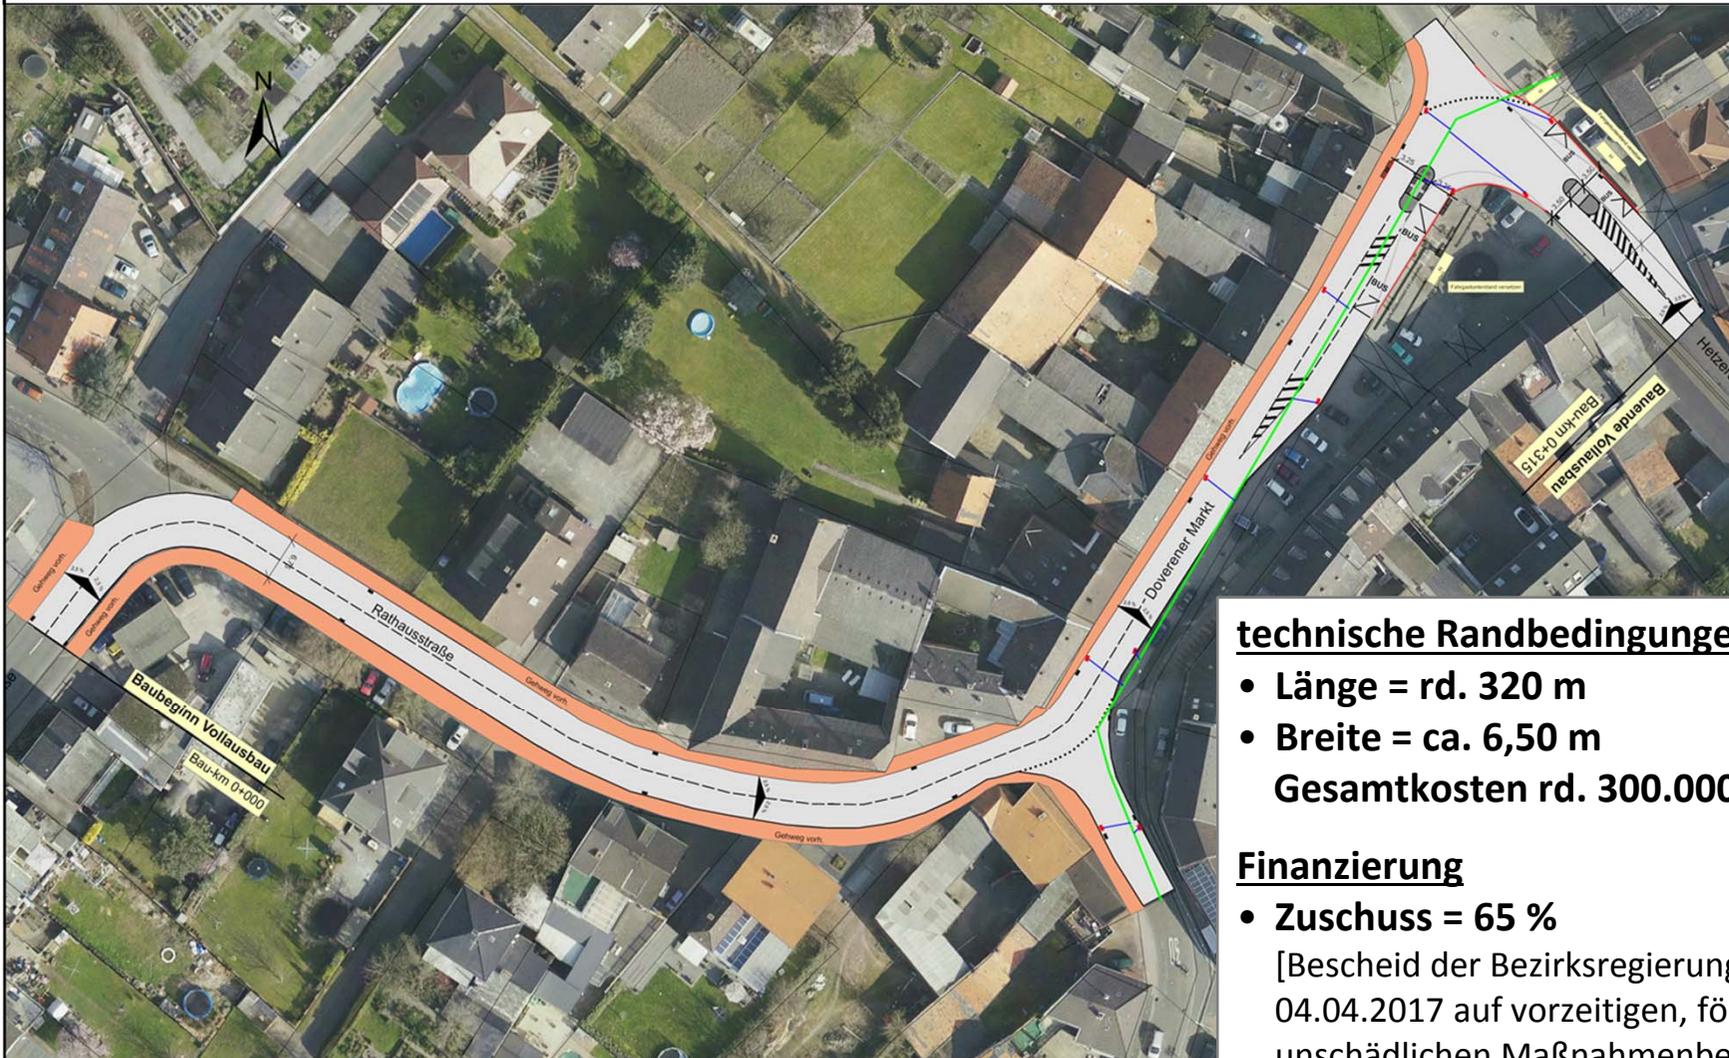

technische Randbedingungen:

- Länge = rd. 320 m
- Breite = ca. 6,50 m
- Gesamtkosten rd. 300.000 €


Finanzierung

- Zuschuss = 65 %
[Bescheid der Bezirksregierung Köln vom 04.04.2017 auf vorzeitigen, förderungsunschädlichen Maßnahmenbeginn]
- **Maßnahme soll in 2017 durchgeführt werden** (siehe TOP 8)

28.06.2017

Sanierung der Kreisstraße K32
OD Hückelhoven-Doveren

Regelquerschnitt

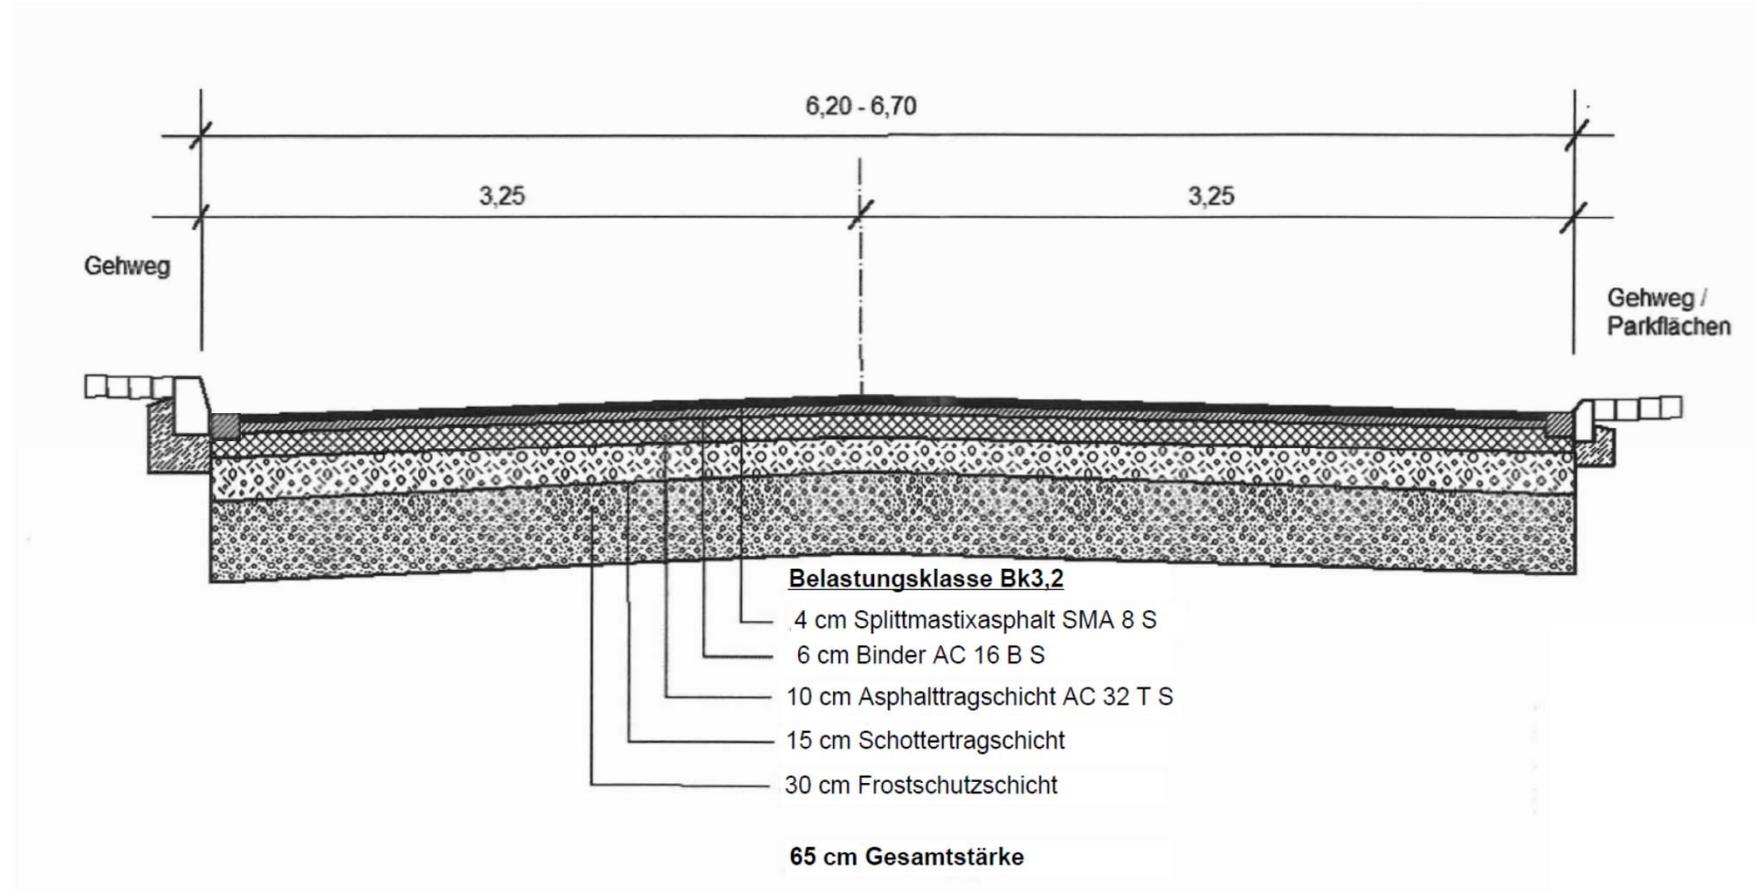



Kreis
Heinsberg

**Vielen Dank
für
Ihre Aufmerksamkeit**