


**Ausschuss für
Umwelt und Verkehr
11.Oktober 2017**



**Neubau von beidseitigen Radfahrstreifen
entlang der Kreisstrasse K9
zwischen der Ortslage Myhl und
der B221 bei Wassenberg**

hier: Vorstellung der Planung

Lage im Kreisgebiet

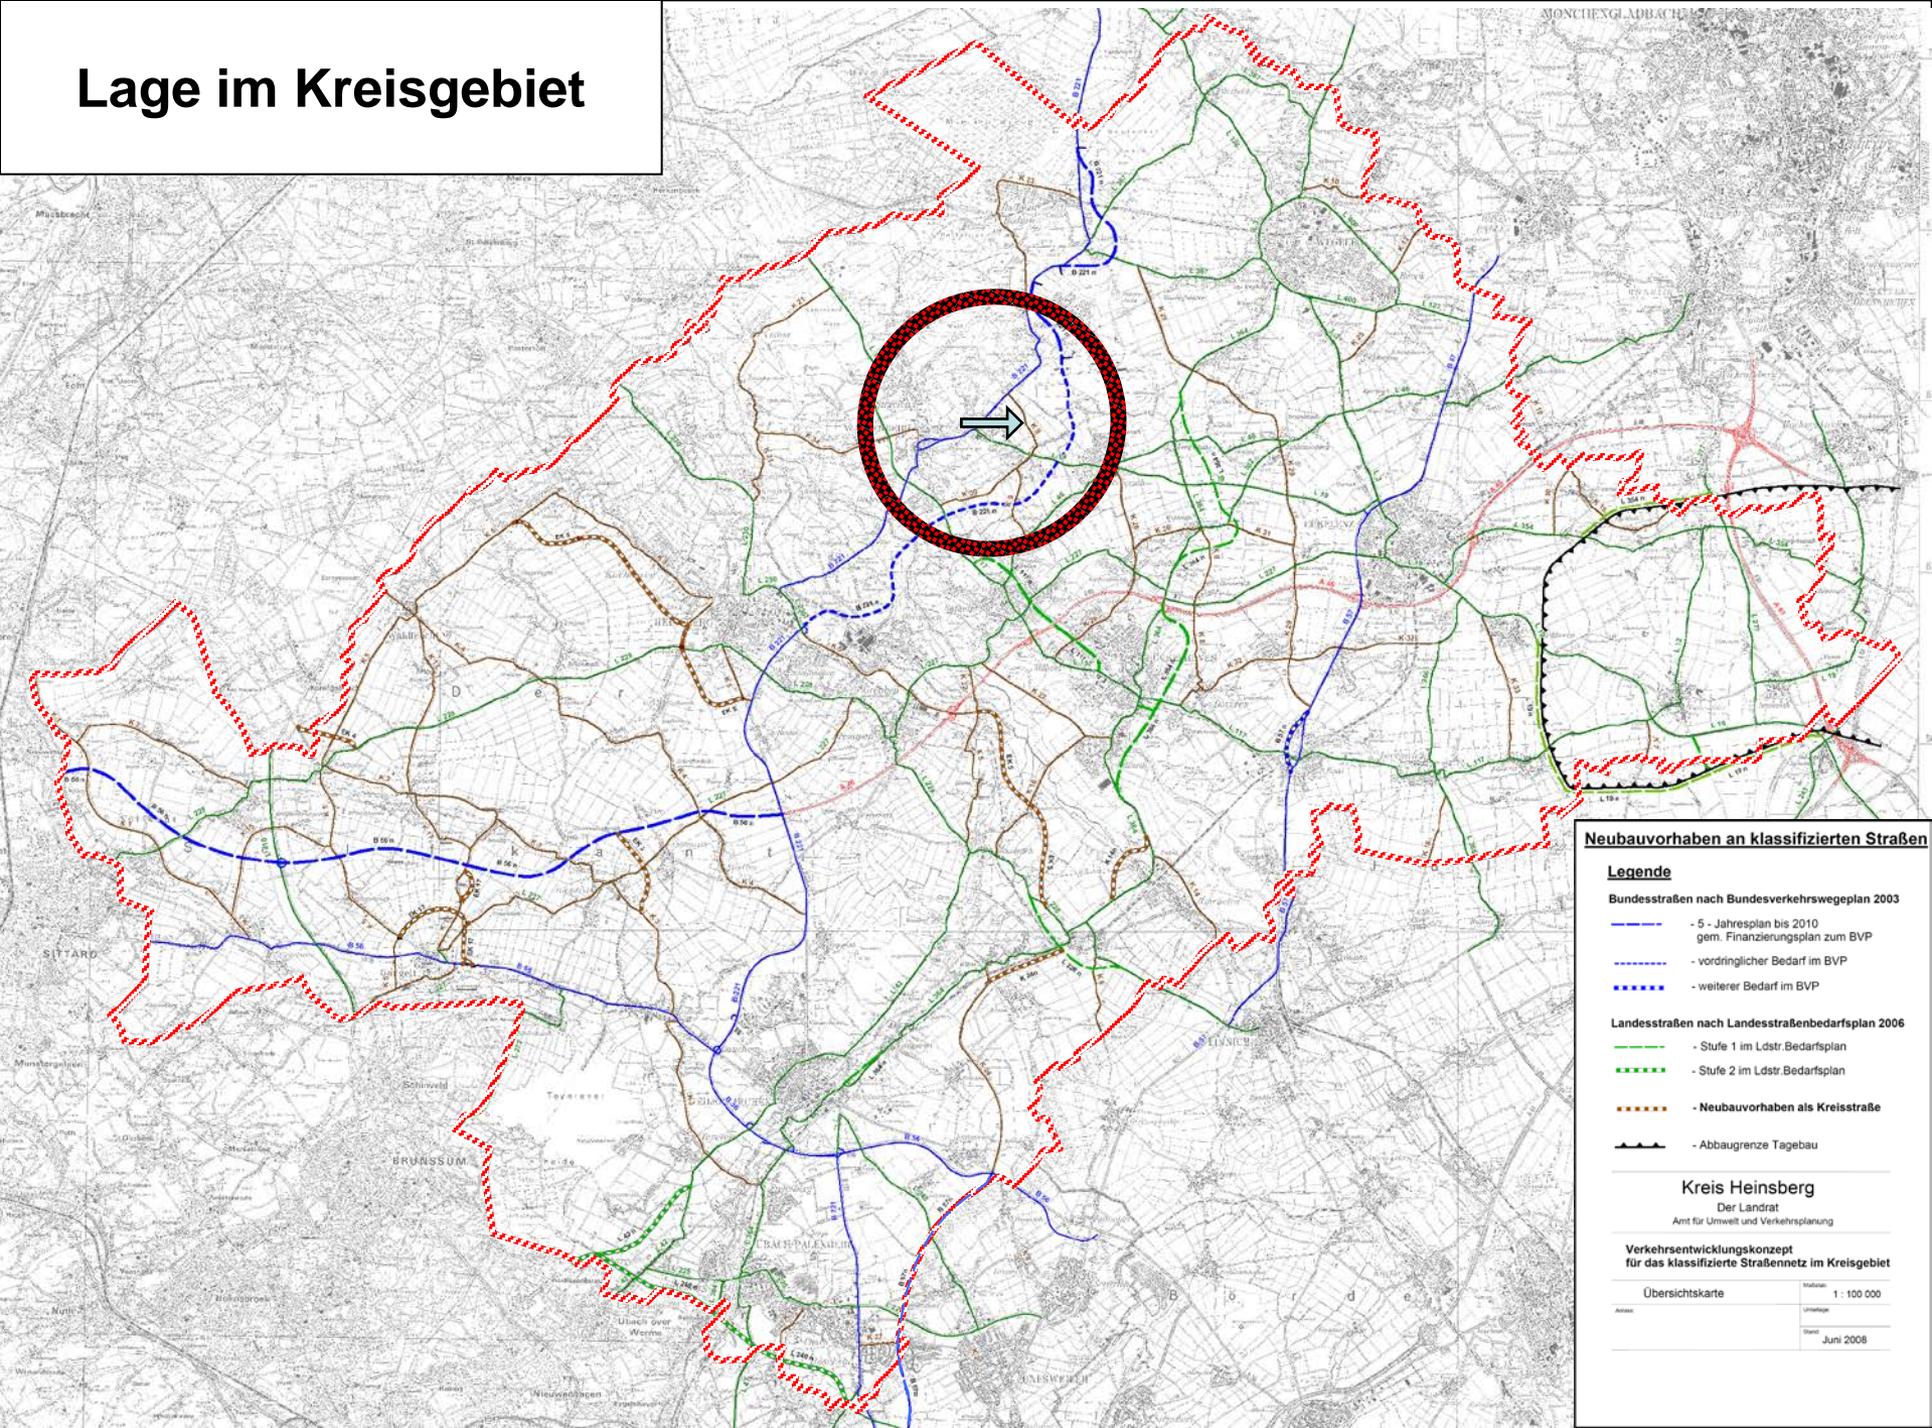

Neubauvorhaben an klassifizierten Straßen

Legende

Bundesstraßen nach Bundesverkehrswegeplan 2003

- 5 - Jahresplan bis 2010 gem. Finanzierungsplan zum BVP
- vordringlicher Bedarf im BVP
- weiterer Bedarf im BVP

Landesstraßen nach Landesstraßenbedarfsplan 2006

- Stufe 1 im Ldstr.Bedarfsplan
- Stufe 2 im Ldstr.Bedarfsplan
- Neubauvorhaben als Kreisstraße
- Abbaugrenze Tagebau


Kreis Heinsberg

Der Landrat
Amt für Umwelt und Verkehrsplanung

Verkehrsentwicklungskonzept für das klassifizierte Straßennetz im Kreisgebiet

Übersichtskarte	Maßstab: 1 : 100 000
Arbeits-	Grundlage:
	Datum: Juni 2008

Radfahrstreifen entlang der Kreisstraße K9

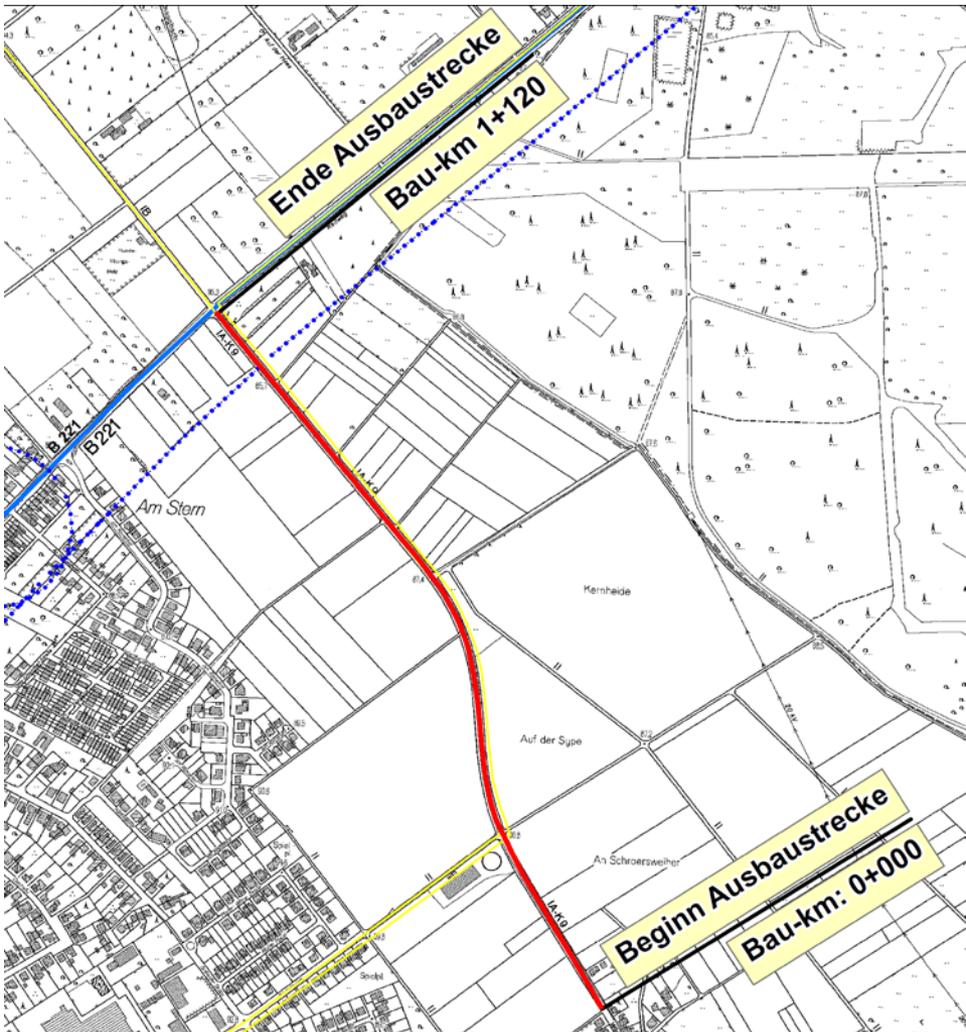

technische Randbedingungen:


- Länge = rd. 1.120 m
- Breite = beidseitig 2,00 m
Gesamtkosten gem. Vorkalkulation
rd. 465.000 €

Finanzierung


- Zuschuss = 75 %
[Bewilligungsbescheid der Bezirksregierung Köln
vom 06.07.2017]
- Bauvergabe unter TOP 6

Regelquerschnitt

vorhandener Querschnitt

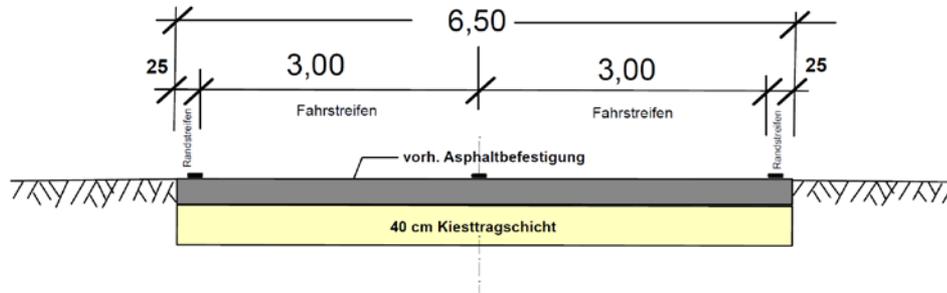

geplanter Querschnitt

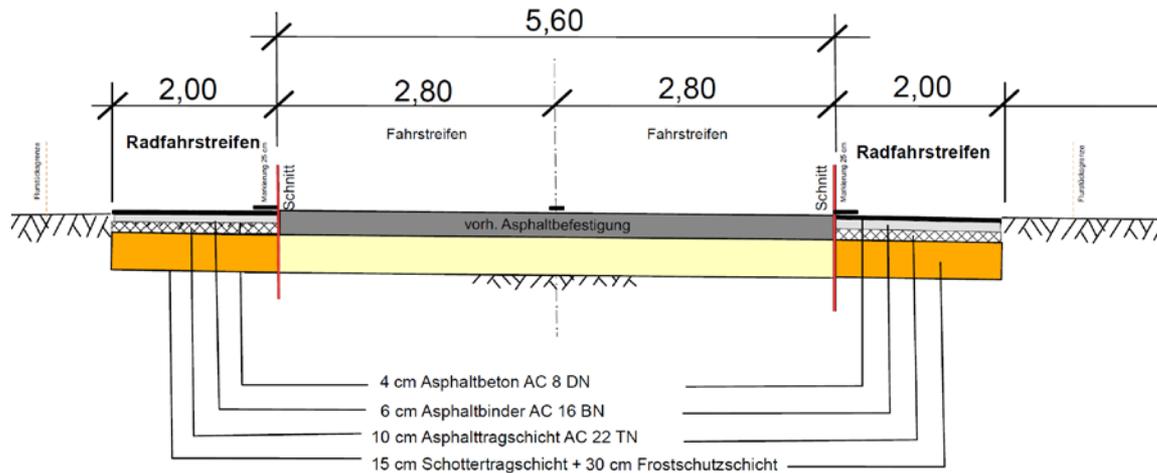



Kreis
Heinsberg



**Vielen Dank
für
Ihre Aufmerksamkeit**