

Heinsberg

Ende der Baustrecke
Bau-km 0+437,69 Achse 50

Knotenpunkt 4902 030

Beginn der Baustrecke
Bau-km 0+000 Achse 50

Ende der Baustrecke
Bau-km 0+220,06 Achse 20

Ende der Baustrecke
Bau-km 1+714,75 Achse 10

Abfahrtsrampe

Beginn der Baustrecke
Bau-km 0+000 Achse 20

Beginn der Baustrecke
Bau-km 1+424,75 Achse 10



E 296897 m

N 5659142 m

Kreis Heinsberg
Amt für Umwelt und Verkehrsplanung

Auszug aus dem Geodatenbestand

- Nur für den Dienstgebrauch -

Erstellt WeuthA61, 19.12.2016, Maßstab 1 : 1.000

Kreis
HEINSBERG

Der Landrat




N 5658887 m

E 296731 m

2

Bau-km 0+295,017 / Achse 50

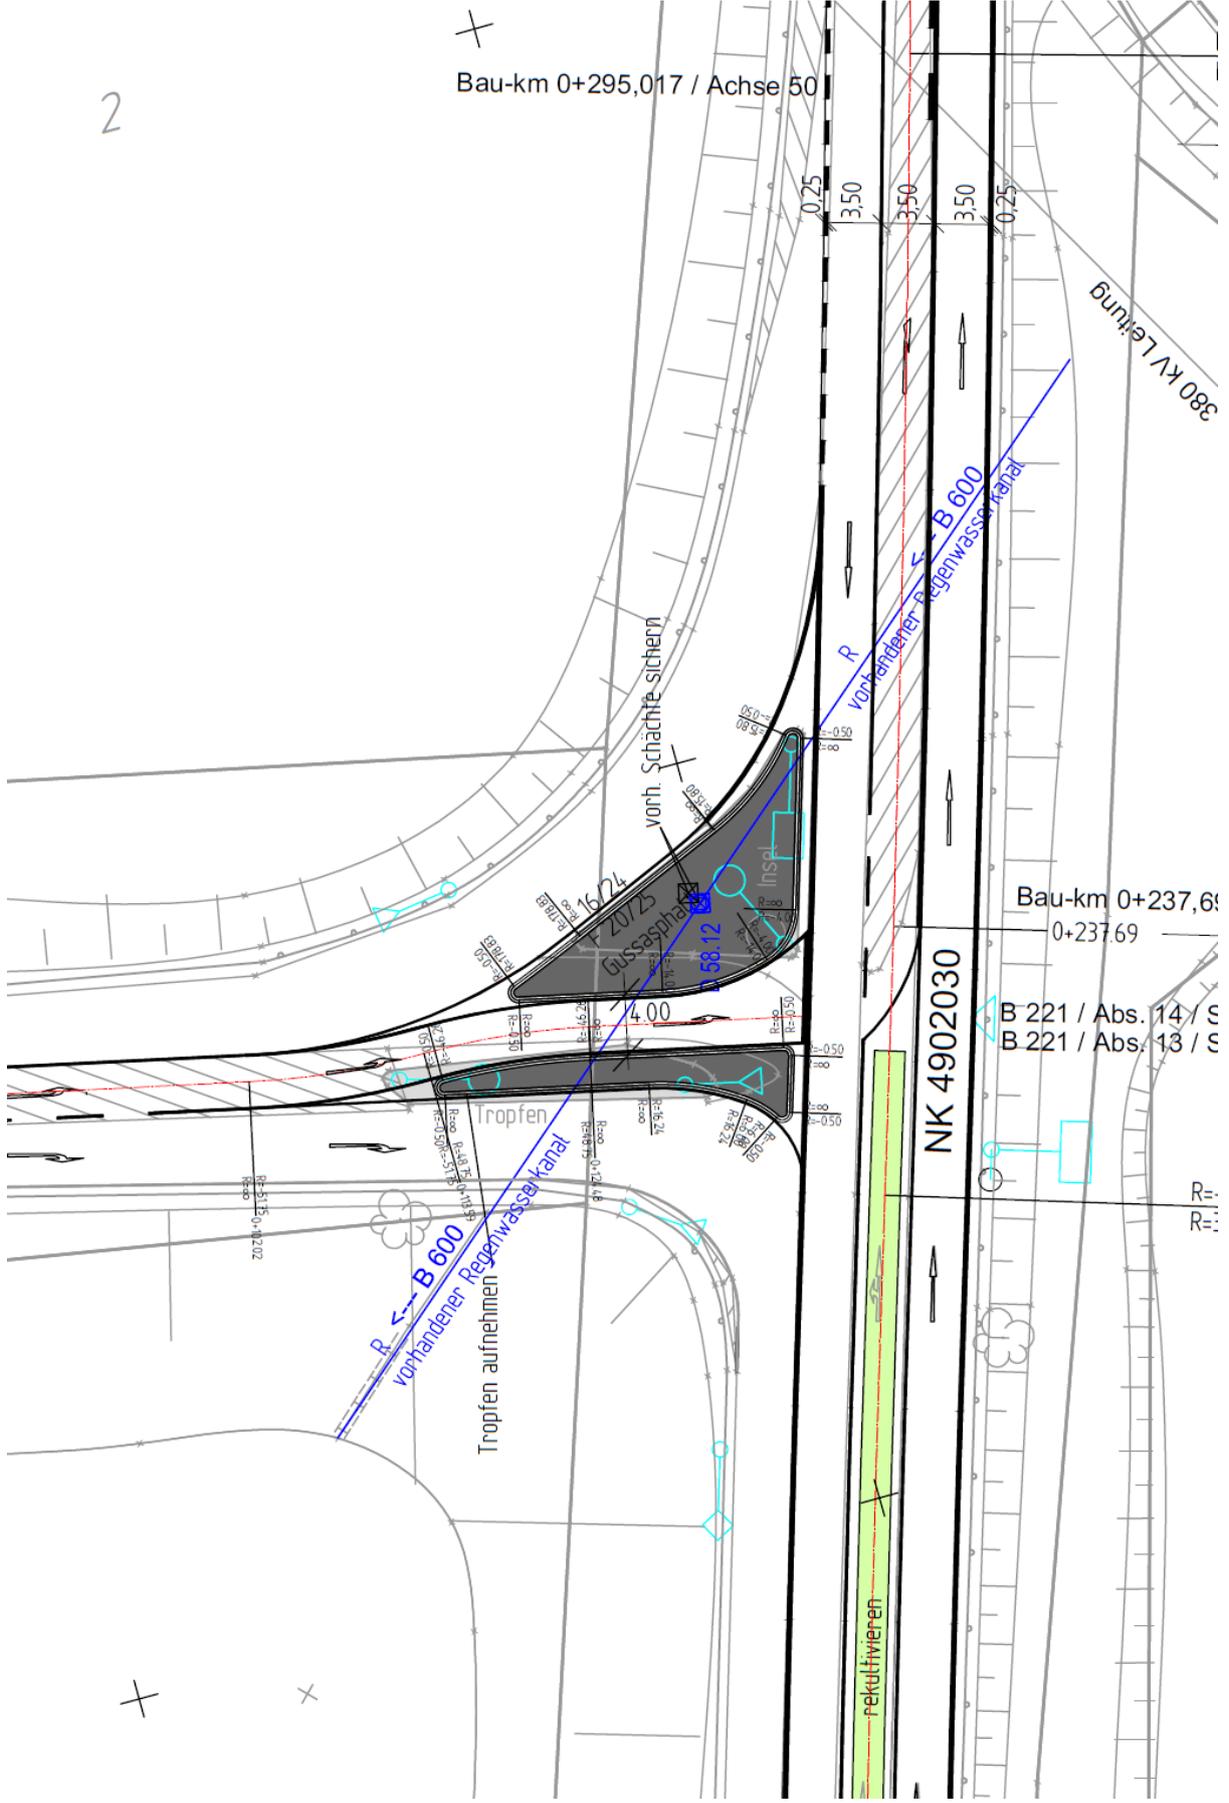

+

+