

E 297313 m

N 5660615 m


Kreis Heinsberg
Amt für Gebäudewirtschaft
Auszug aus dem Geodatenbestand
- Nur für den Dienstgebrauch -

HEINSBERG


Der Landrat


Erstellt Sofia Ritterbex, 11.06.2018, Maßstab 1 : 1.250





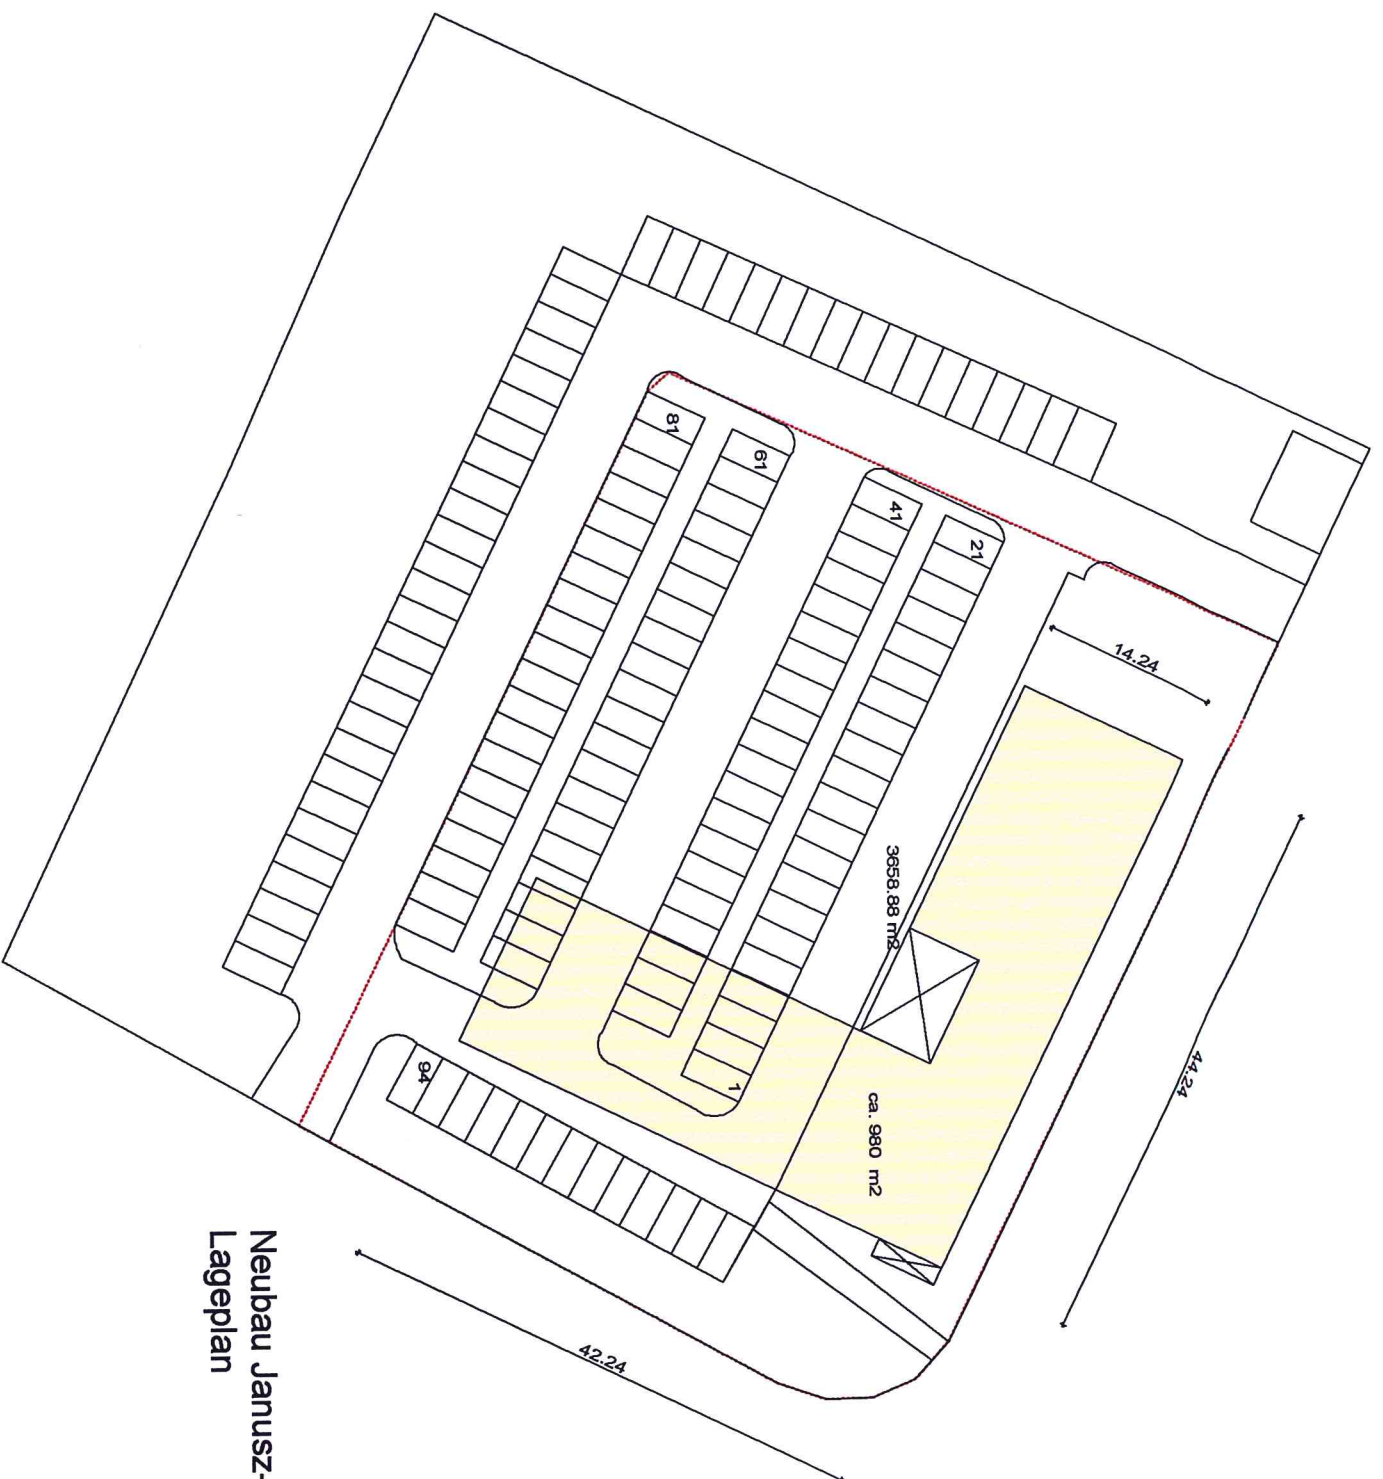


Neubau Janusz-Korczak-Schule
Lageplan

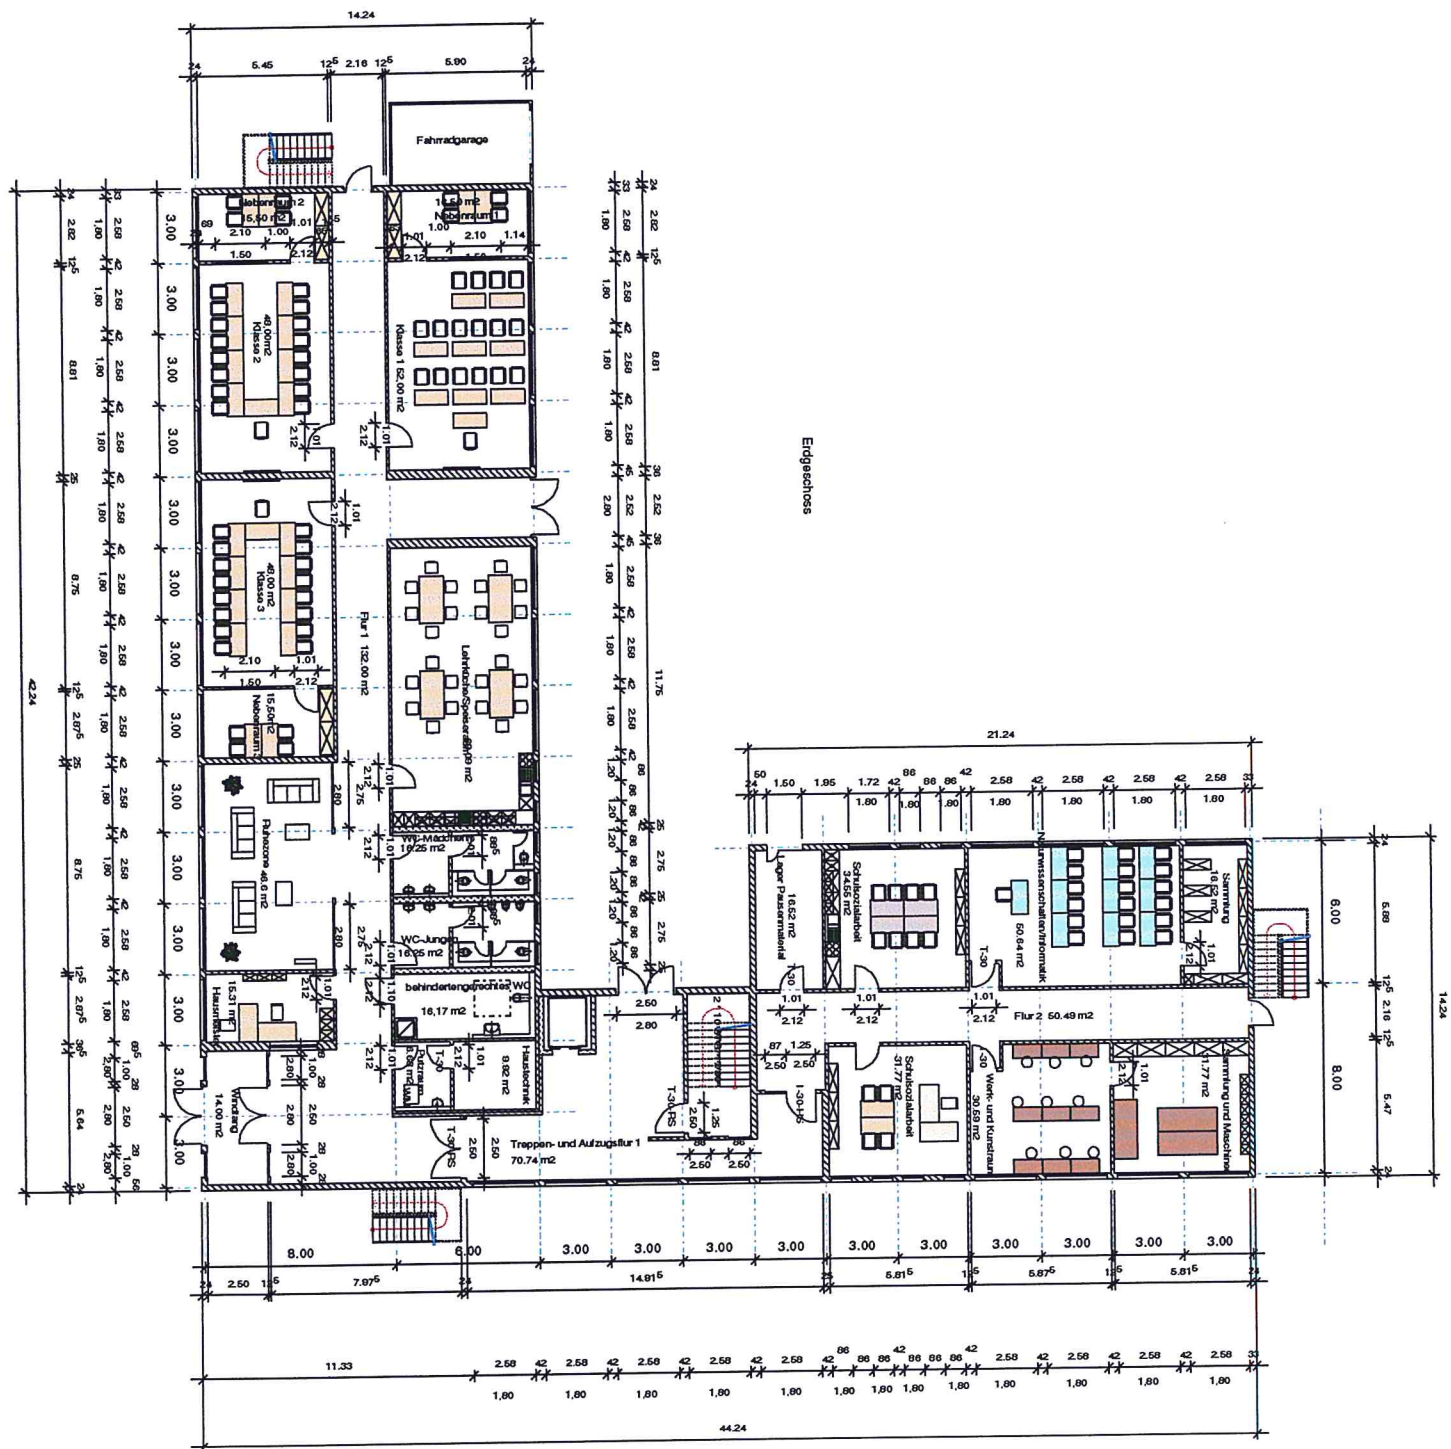

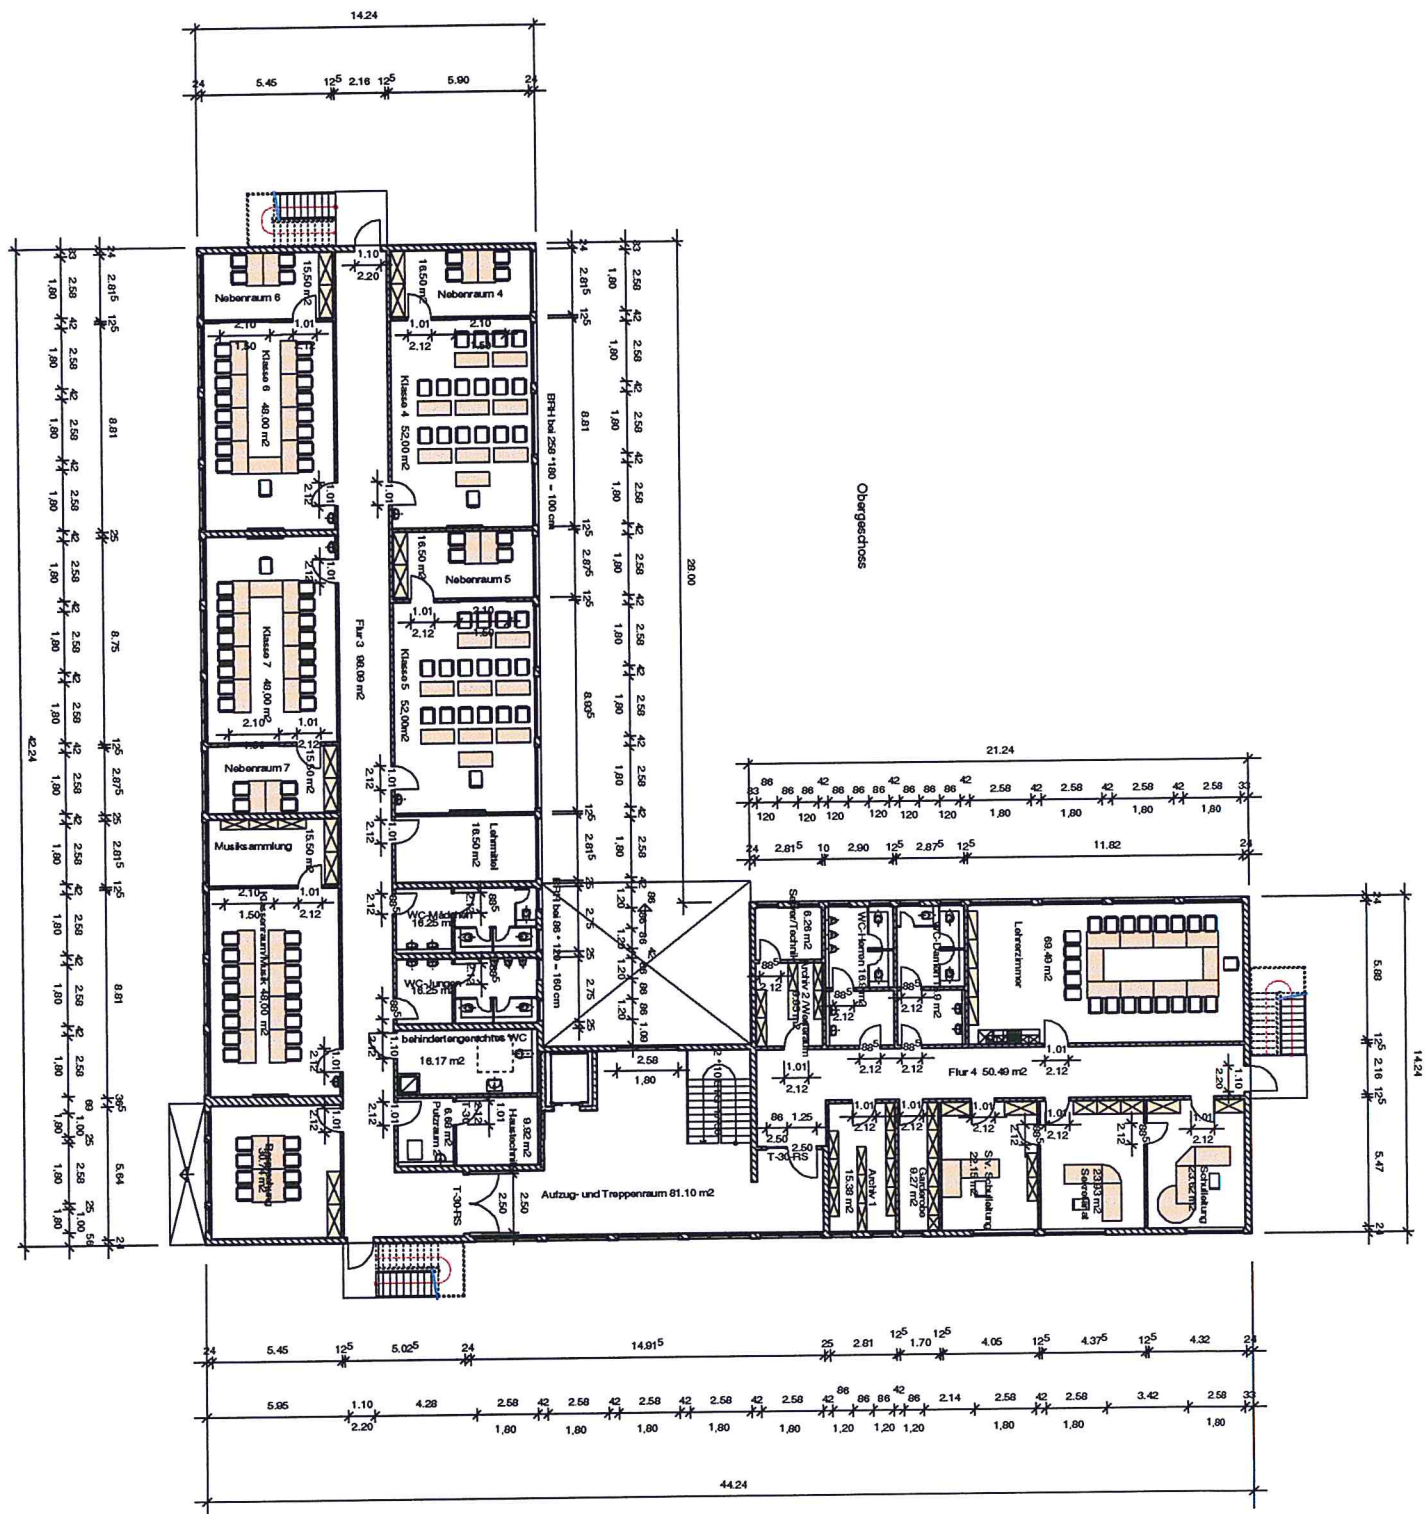

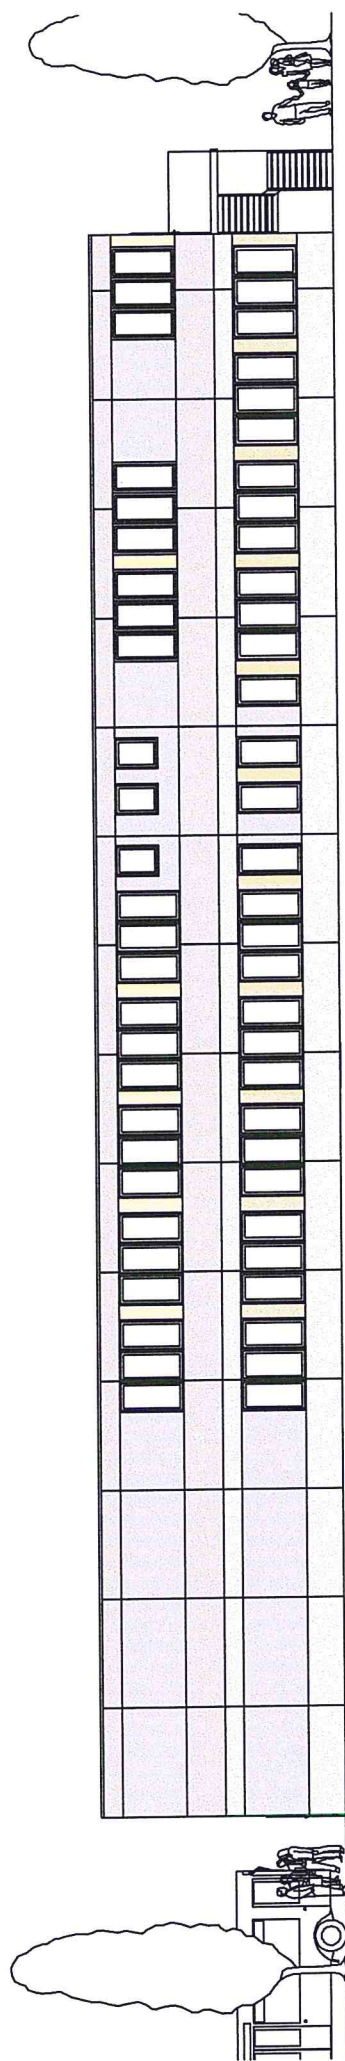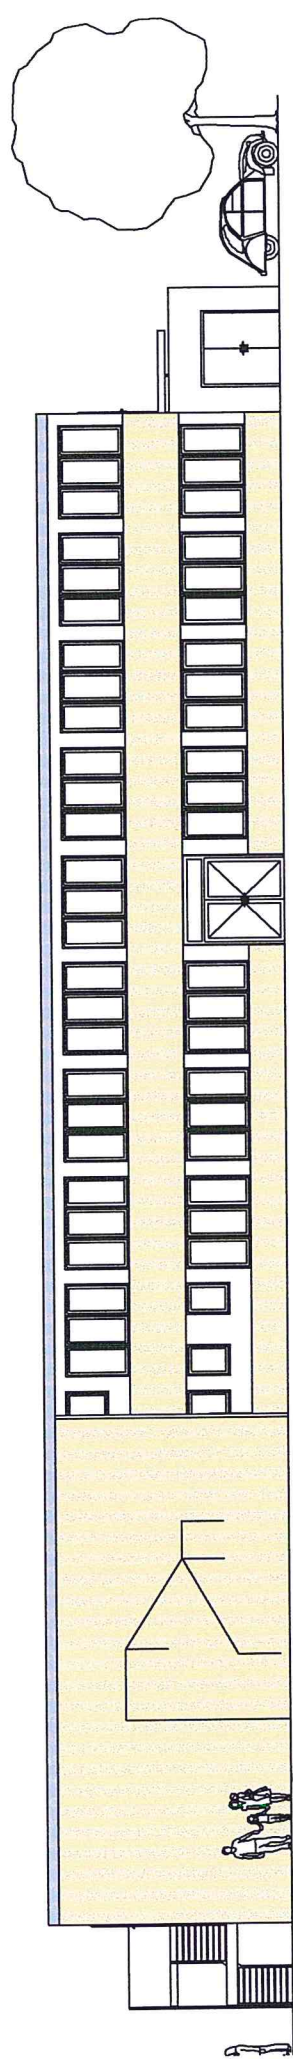

Neubau Janusz-Korczak-Schule
mögliche Ansichten

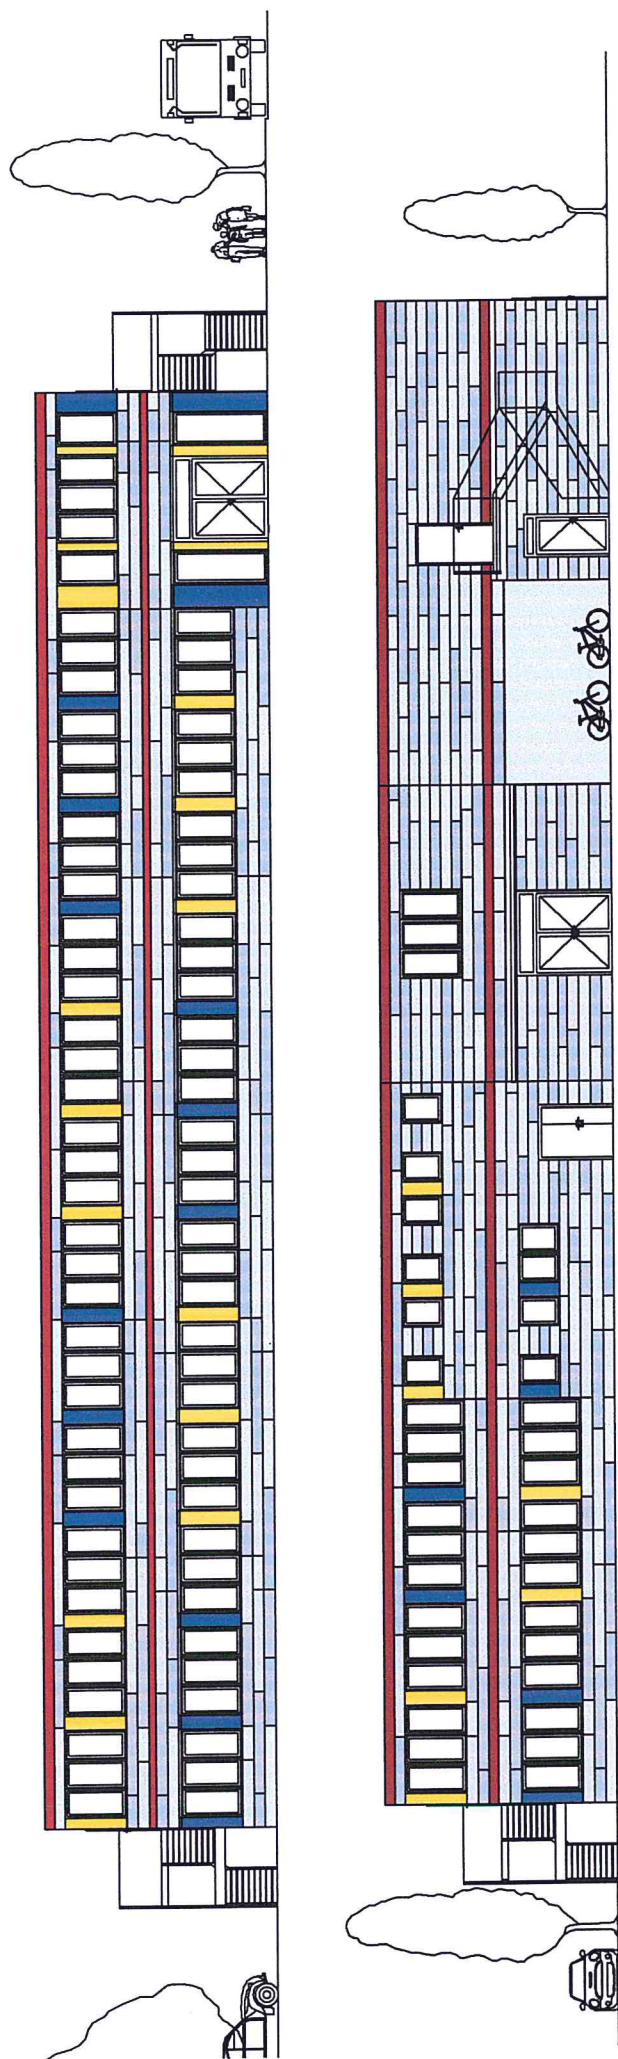

Neubau Janusz-Korczak-Schule
mögliche Ansichten