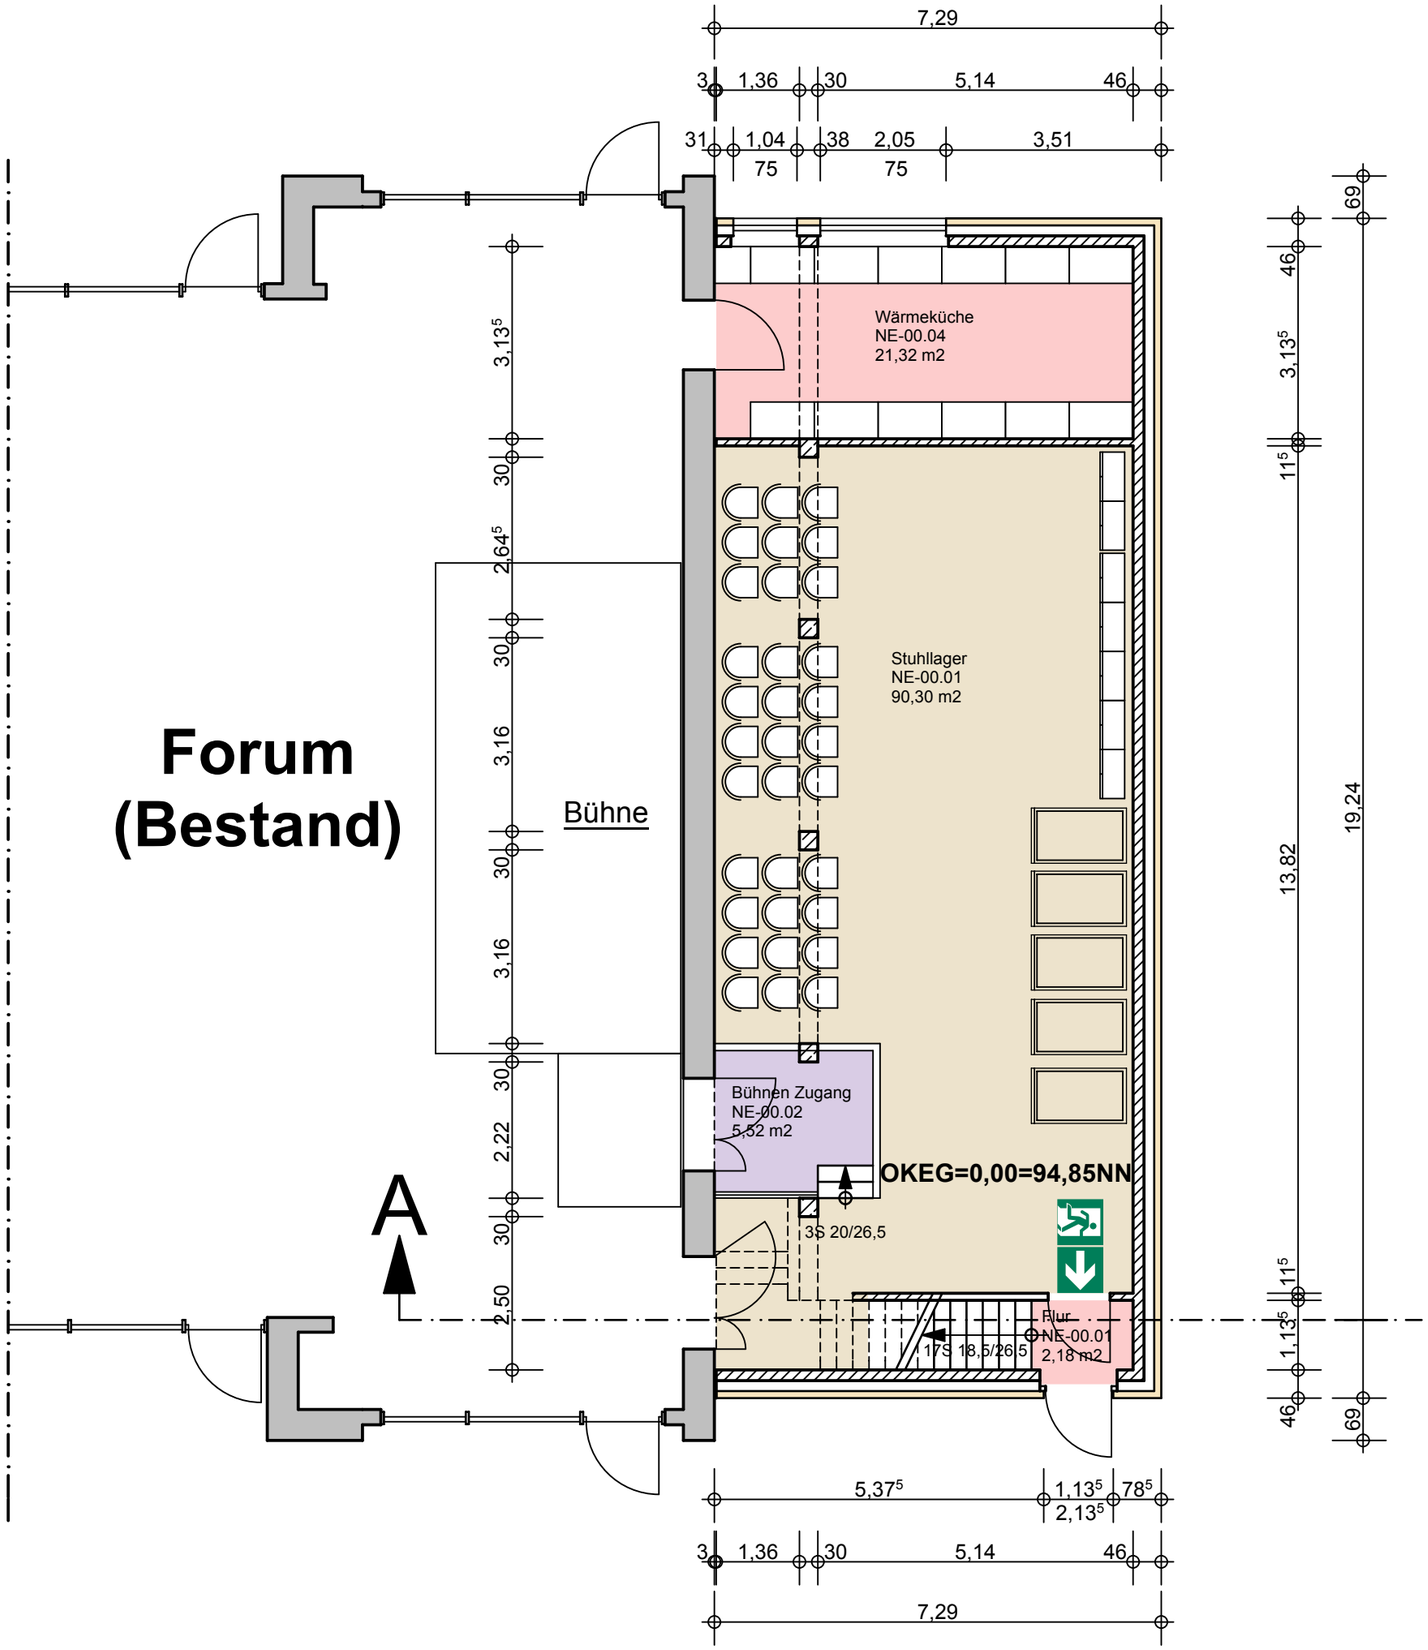

Index	Änderung	Datum	Name
Ausdruck		01.10.18	
e			
d			
c			
b			
a			

SCHMITZ ARCHITEKTEN PartG mbB

Sandberg 83, 52525 Heinsberg • T. 02453-383060
F. 02453-383062 • eMail: info@schmitzarchitekten.com

Projekt: 2018-06

Anbau Forum Berufskolleg GK

Geilenkirchen, Berliner Ring 48-54

Bauherr: **Kreis Heinsberg**

Valkenburgerstraße 45, 52525 Heinsberg

Darstellung: Grundriss Erdgeschoss

Datum: 01.10.2018

Name: IS, MS

Masstab: 1:100

Zeichnung-Nr.: AS- 02