



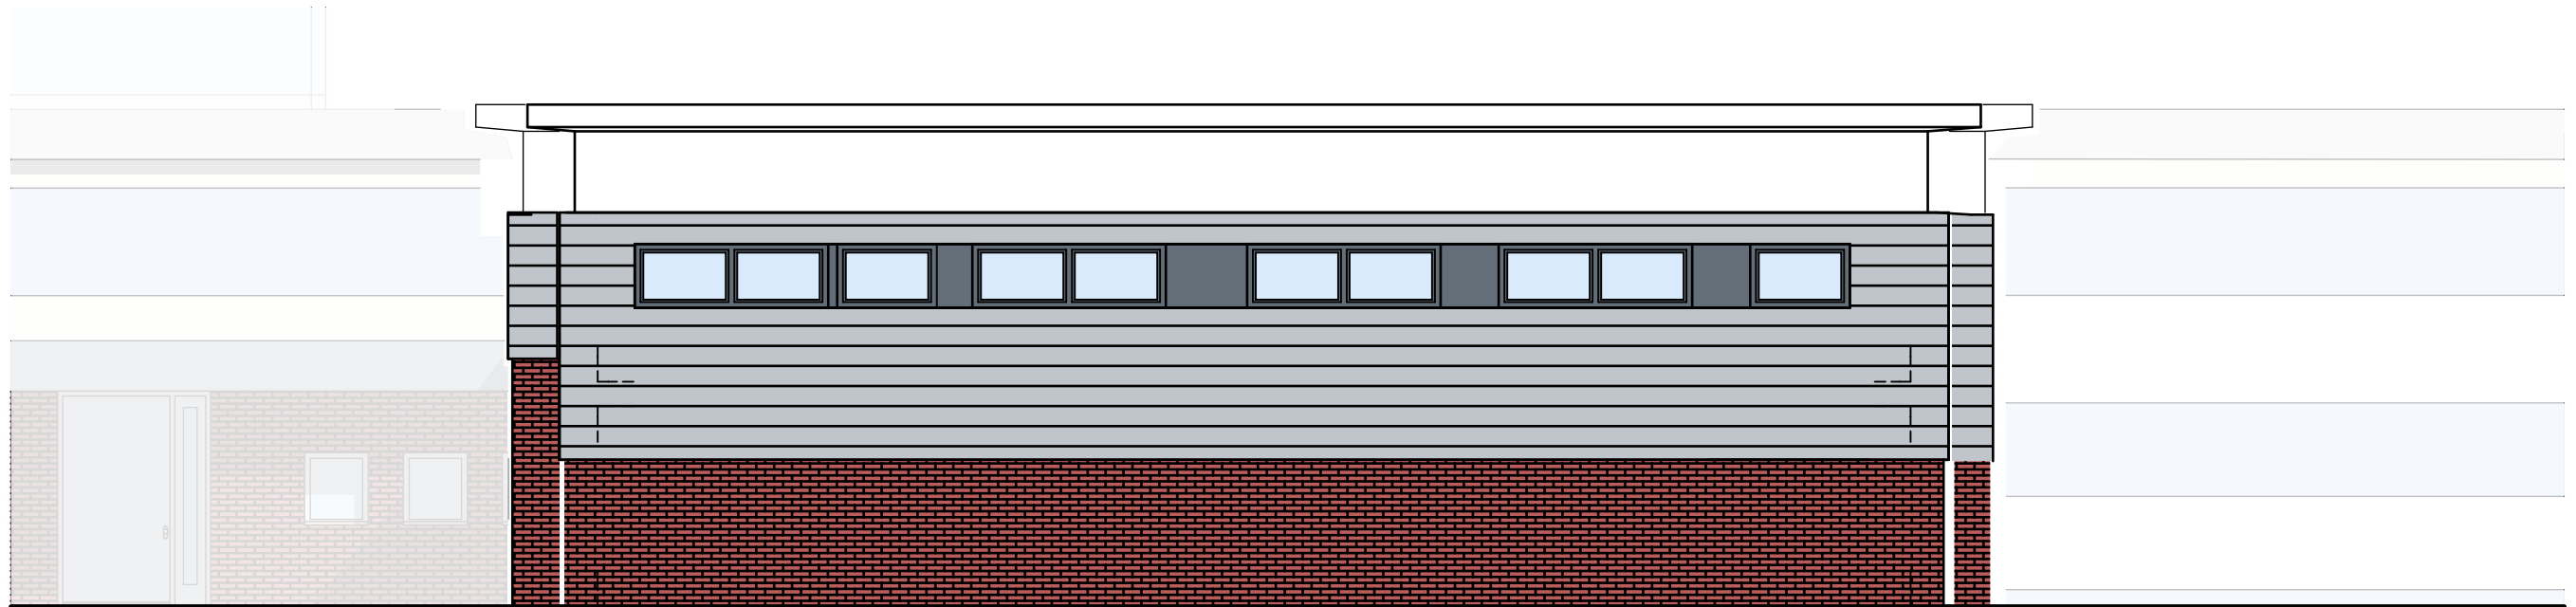

Erweiterung
Ansicht Nord-Ost

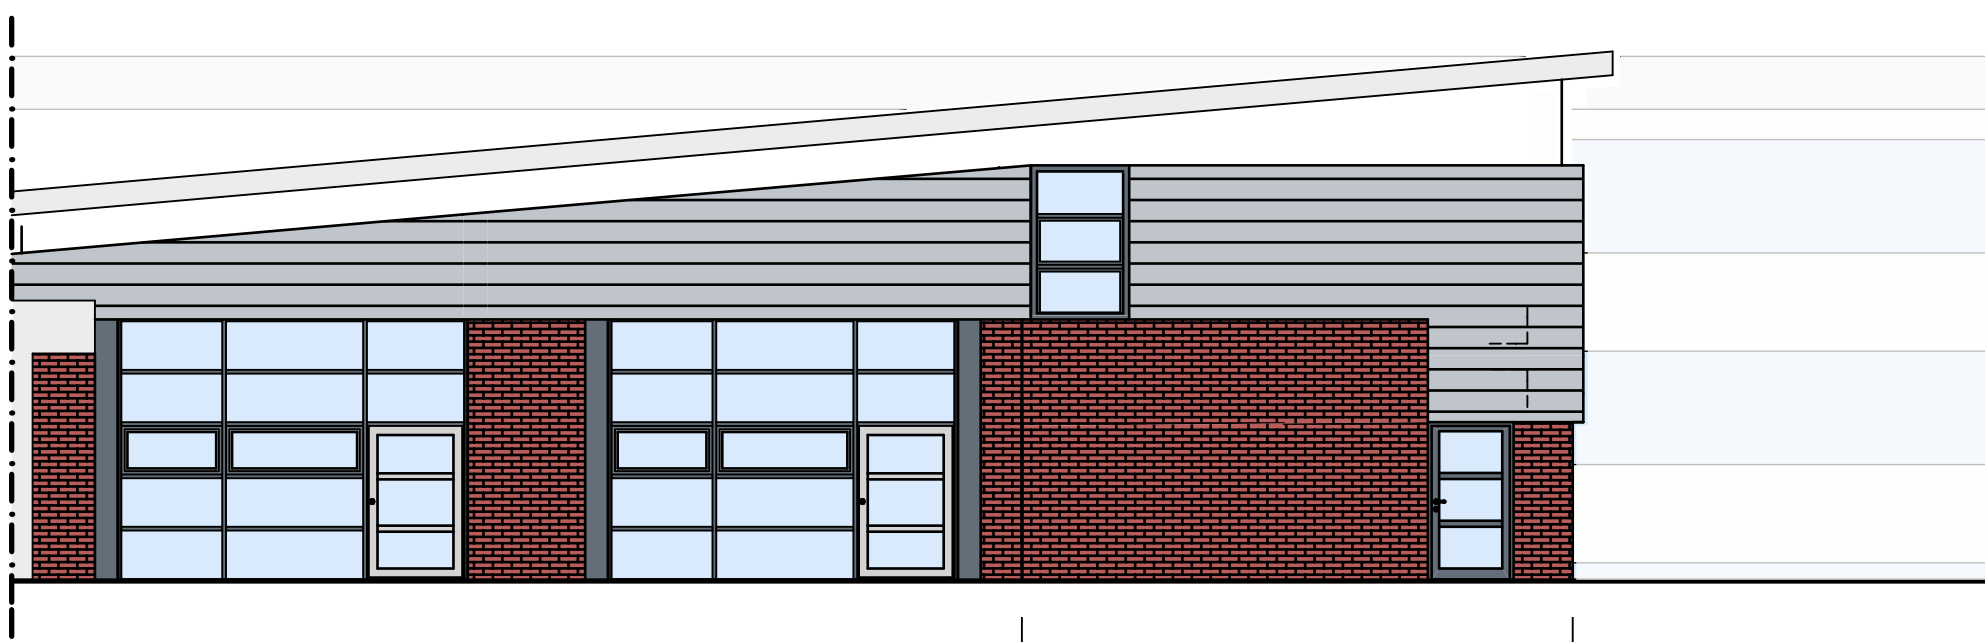

Erweiterung
Ansicht Süd-Ost

Ausdruck		01.10.18	
e			
d			
c			
b			
a			
Index	Änderung	Datum	Name

AS

SCHMITZ

ARCHITEKTEN

PartG mbB

Sandberg 83, 52525 Heinsberg • T. 02453-383060
F. 02453-383062 • eMail: info@schmitzarchitekten.com

Projekt: 2018-06
Anbau Forum Berufskolleg GK
Geilenkirchen, Berliner Ring 48-54
Bauherr: Kreis Heinsberg
Valkenburgerstraße 45, 52525 Heinsberg

Darstellung:	Ansichten	
Datum:	01.10.2018	Zeichnung-Nr.: AS- 04
Name:	IS, MS	
Masstab:	1:100	