



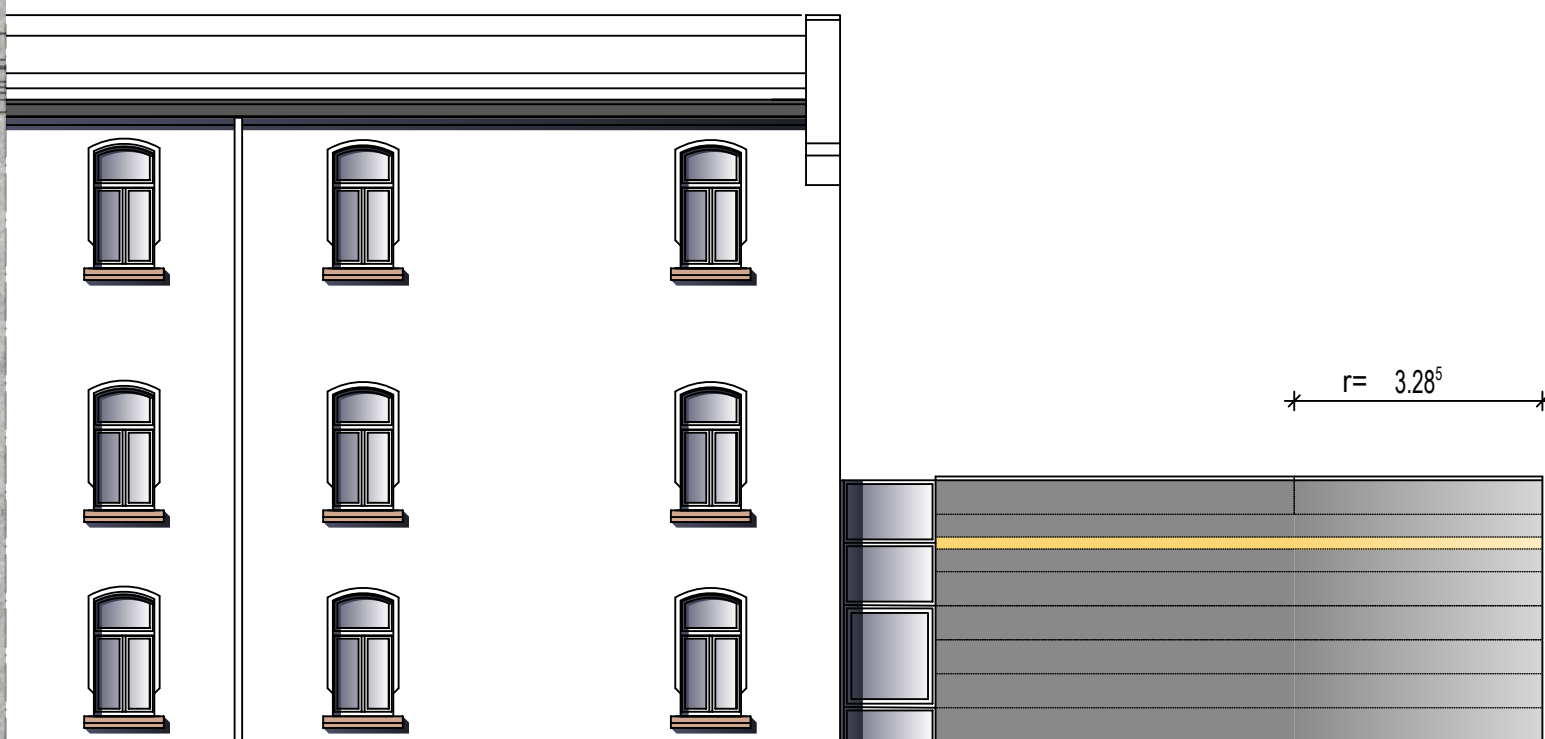

BESTAND


ERWEITERUNG SCHLAGZEUGRAUM

Ansicht SÜDOST

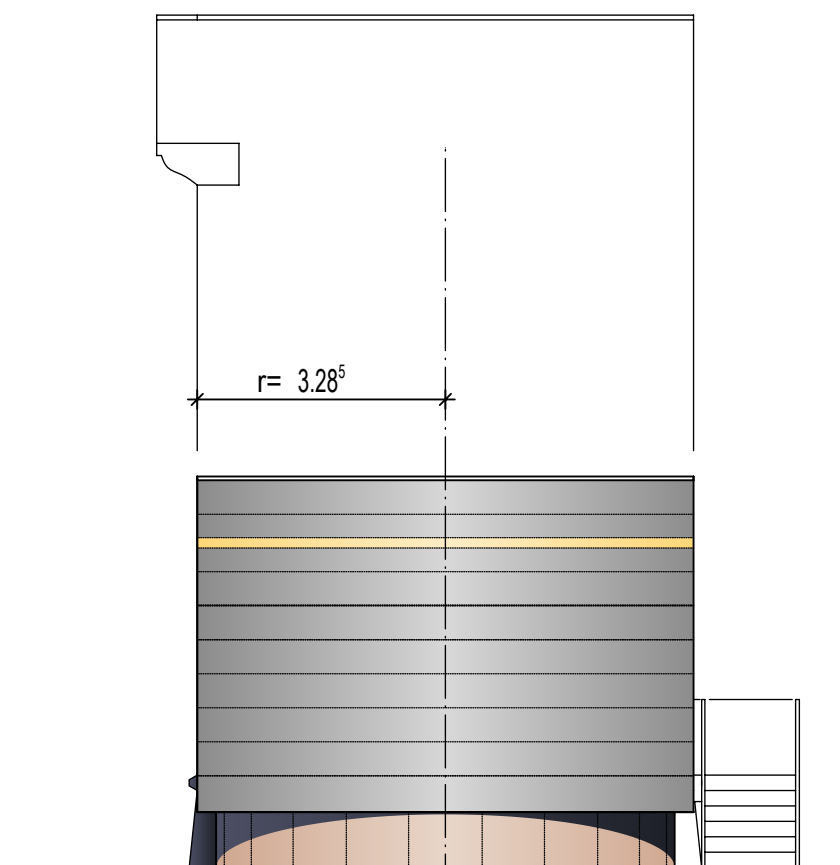


ERWEITERUNG SCHLAGZEUGRAUM

Ansicht OST

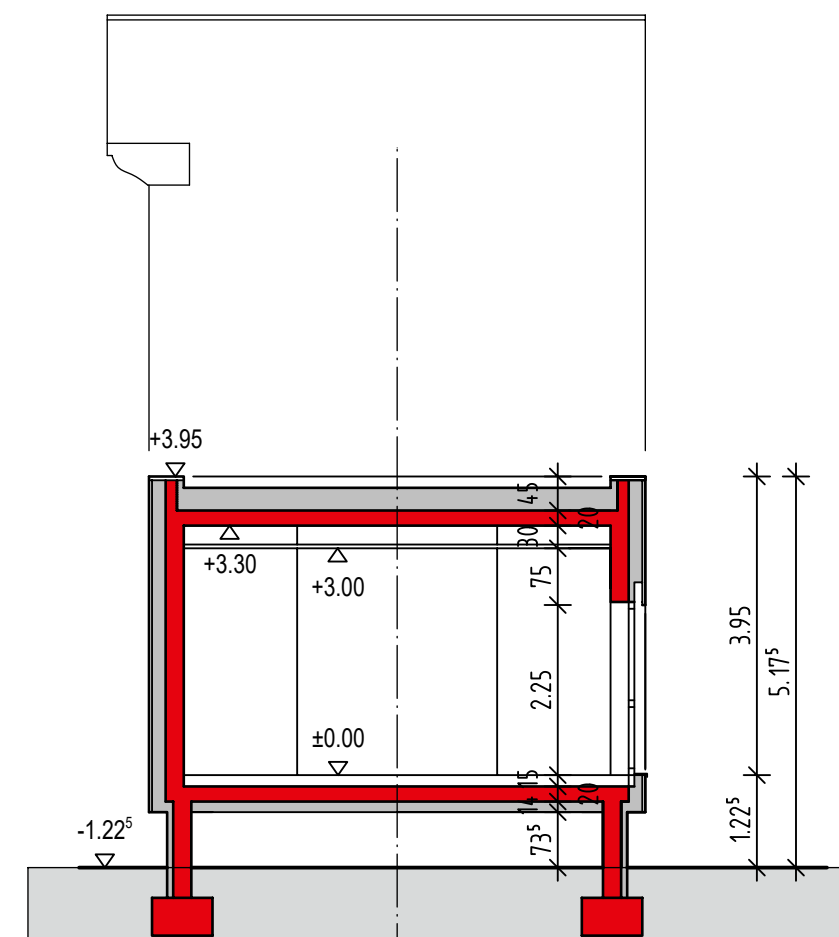

SCHNITT

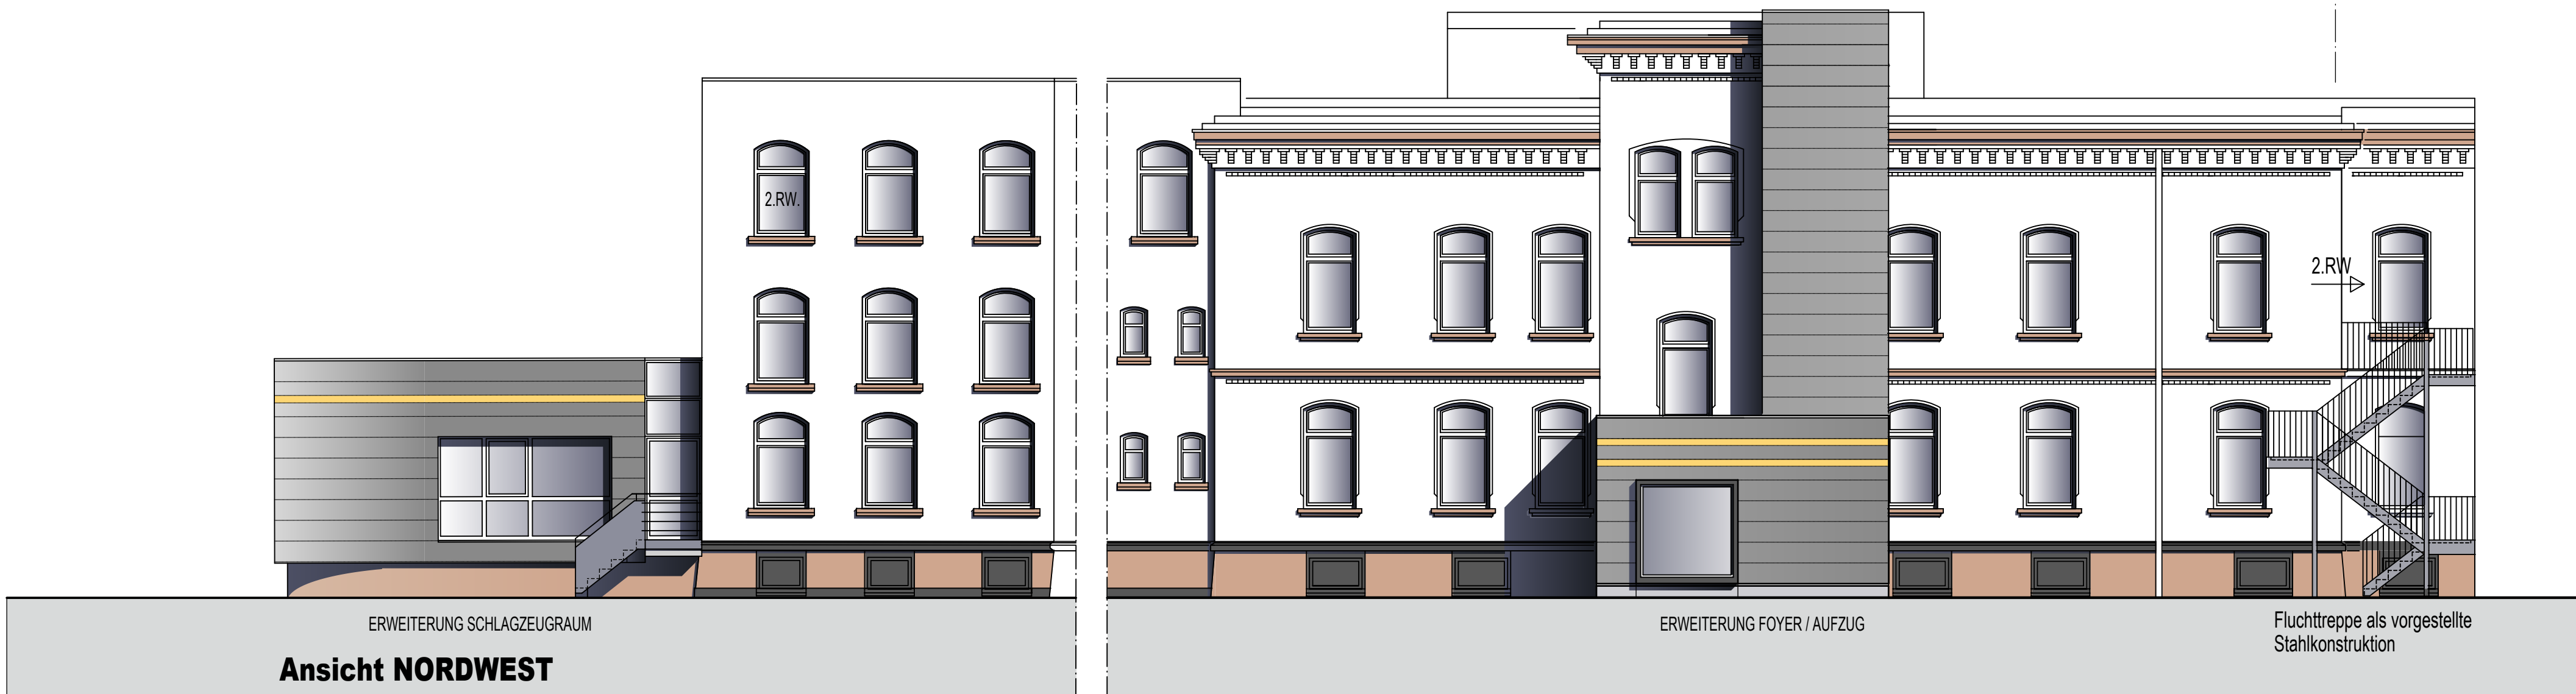


ERWEITERUNG SCHLAGZEUGRAUM

Ansicht NORDWEST


ERWEITERUNG FOYER / AUFZUG

Fluchttreppe als vorgestellte
Stahlkonstruktion

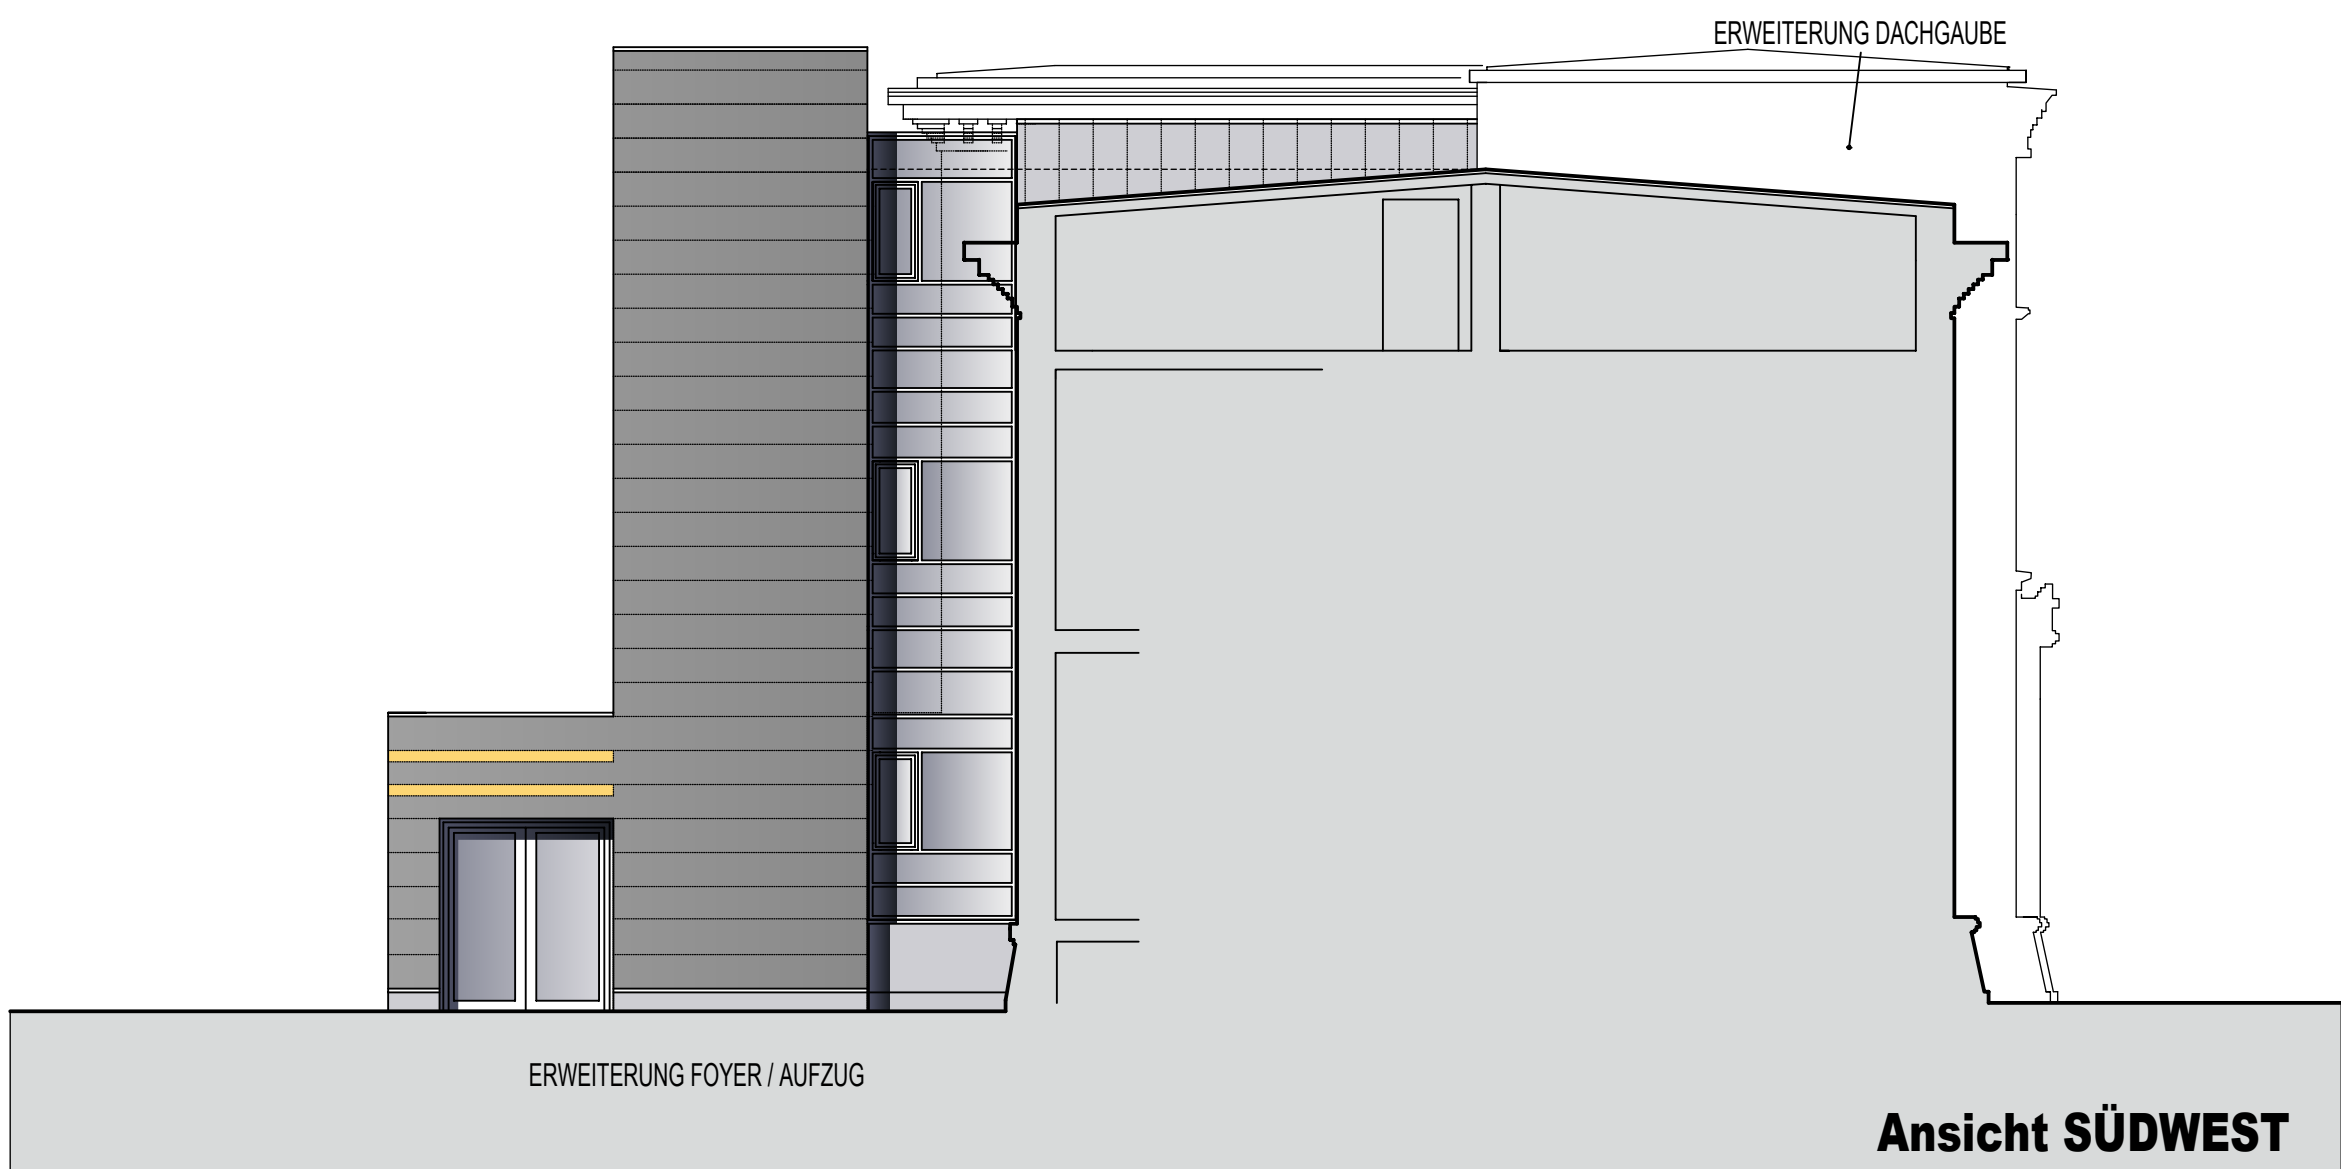


ERWEITERUNG FOYER / AUFZUG

Ansicht SÜDWEST

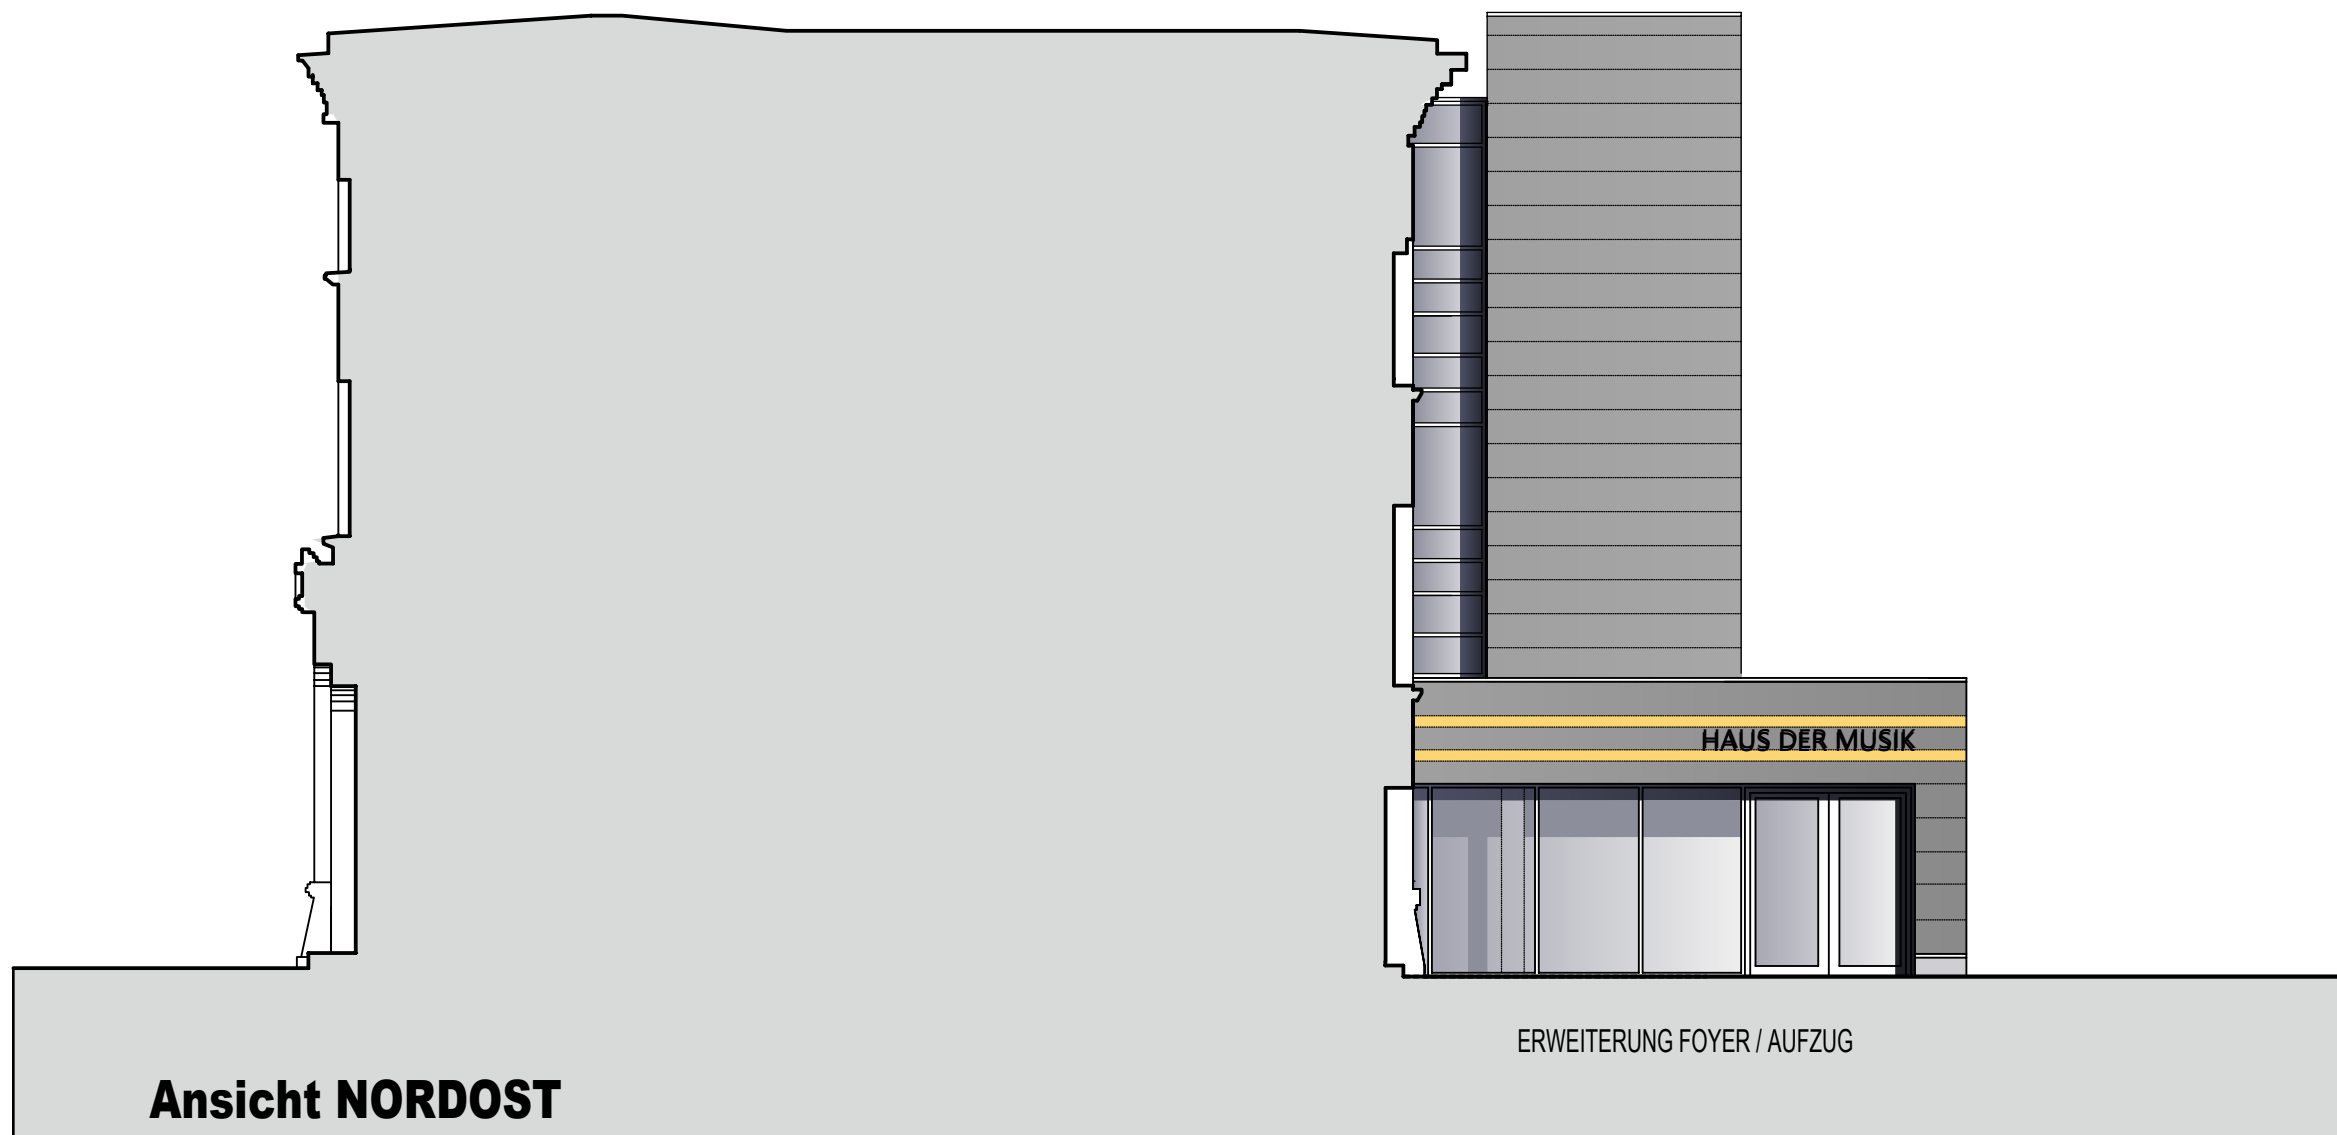

ERWEITERUNG FOYER / AUFZUG

Ansicht NORDOST

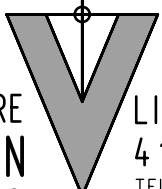Planungsstand: 15.01.2020			
Planung		Bauleitung	
		LINDENWEG 10 41812 ERKELENZ TELEFON (02431) 806040 TELEFAX (02431) 8060475	
DIPLOM-INGENIEURE J.+J. VIETHEN ARCHITEKTURBÜRO			
Bauvorhaben:			
Errichtung einer Kreismusikschule Aachener Str. 49 41812 Erkelenz			
Bauherr:			
Kreis Heinsberg Valkenburger Straße 45 52525 Heinsberg			
Planiftitel:			
ANSICHTEN VAR.			
Der Bauherr		Der Architekt	
Datum: 24.04.2019	Plannummer: E6	Projektnummer: 941	Gezeichnet:
Maßstab: 1 : 100			Plangröße: 800/400