




Nord-West-Ansicht

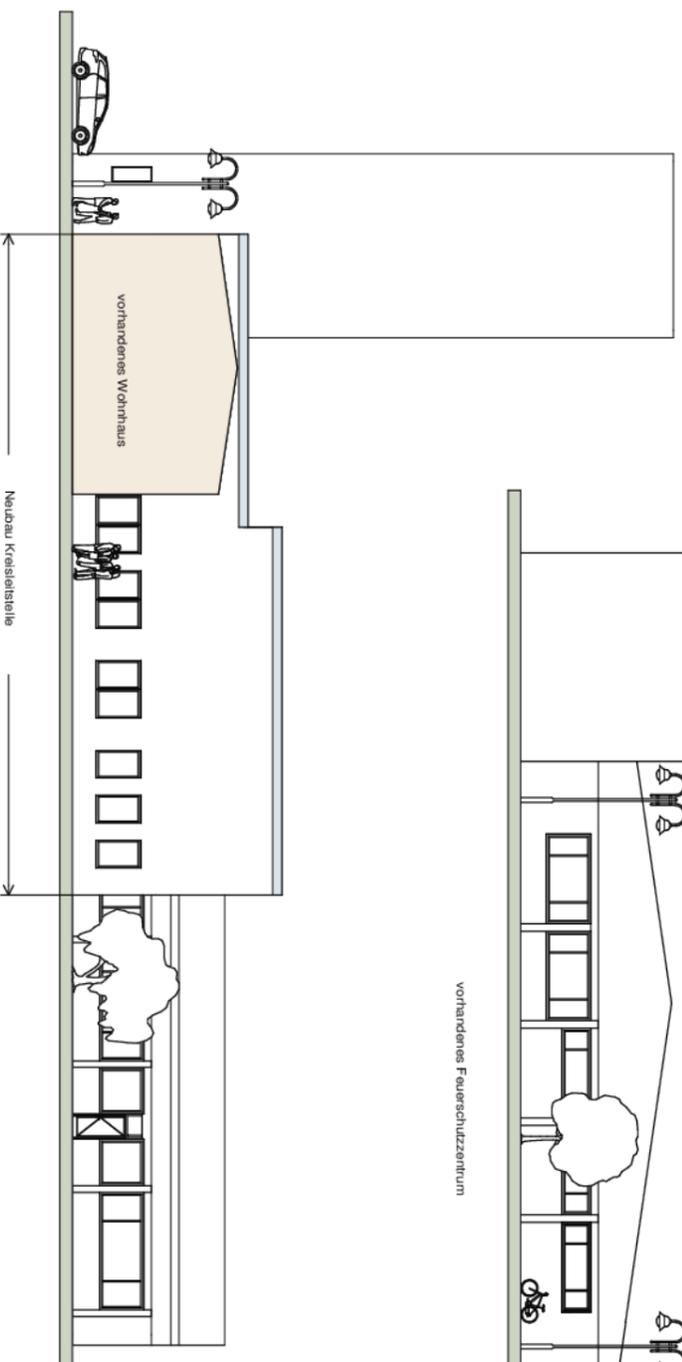

Süd-West-Ansicht

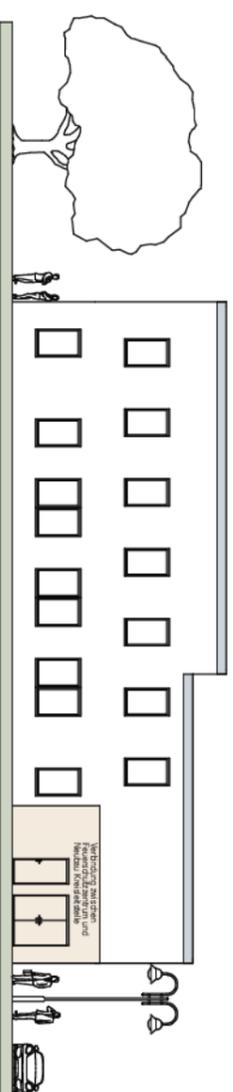

Nord-Ost-Ansicht

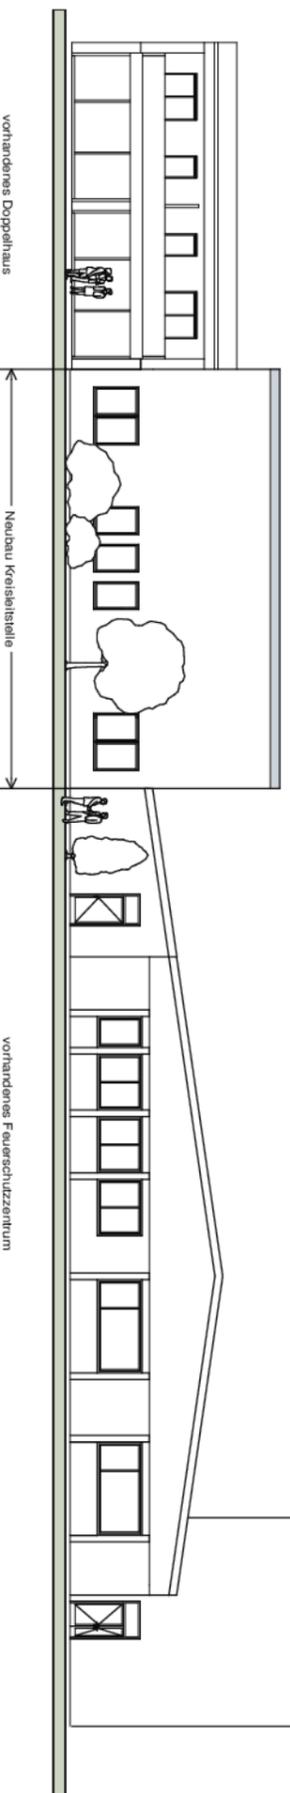

Süd-Ost-Ansicht



Der Landrat
 Amt für Gebäudewirtschaft
 Valkenburger Straße 45
 52525 Heinsberg
 Tel. 02152/13-0 Fax. 02152/138555

Tristan Gumpert
 TPA - Partner AG

Projekt: Neubau einer Kreisleitstelle und Umbau des vorhandenen Feuerschutzzentrums und Doppelhauses zur Feuernachz. 2-6 41812 Erkelenz

Planinhalt: Ansichten

Maßstab: M. 1 : 100

Gezeichnet: S. Imhoff
 Skizziert: U. W. Z. B.