


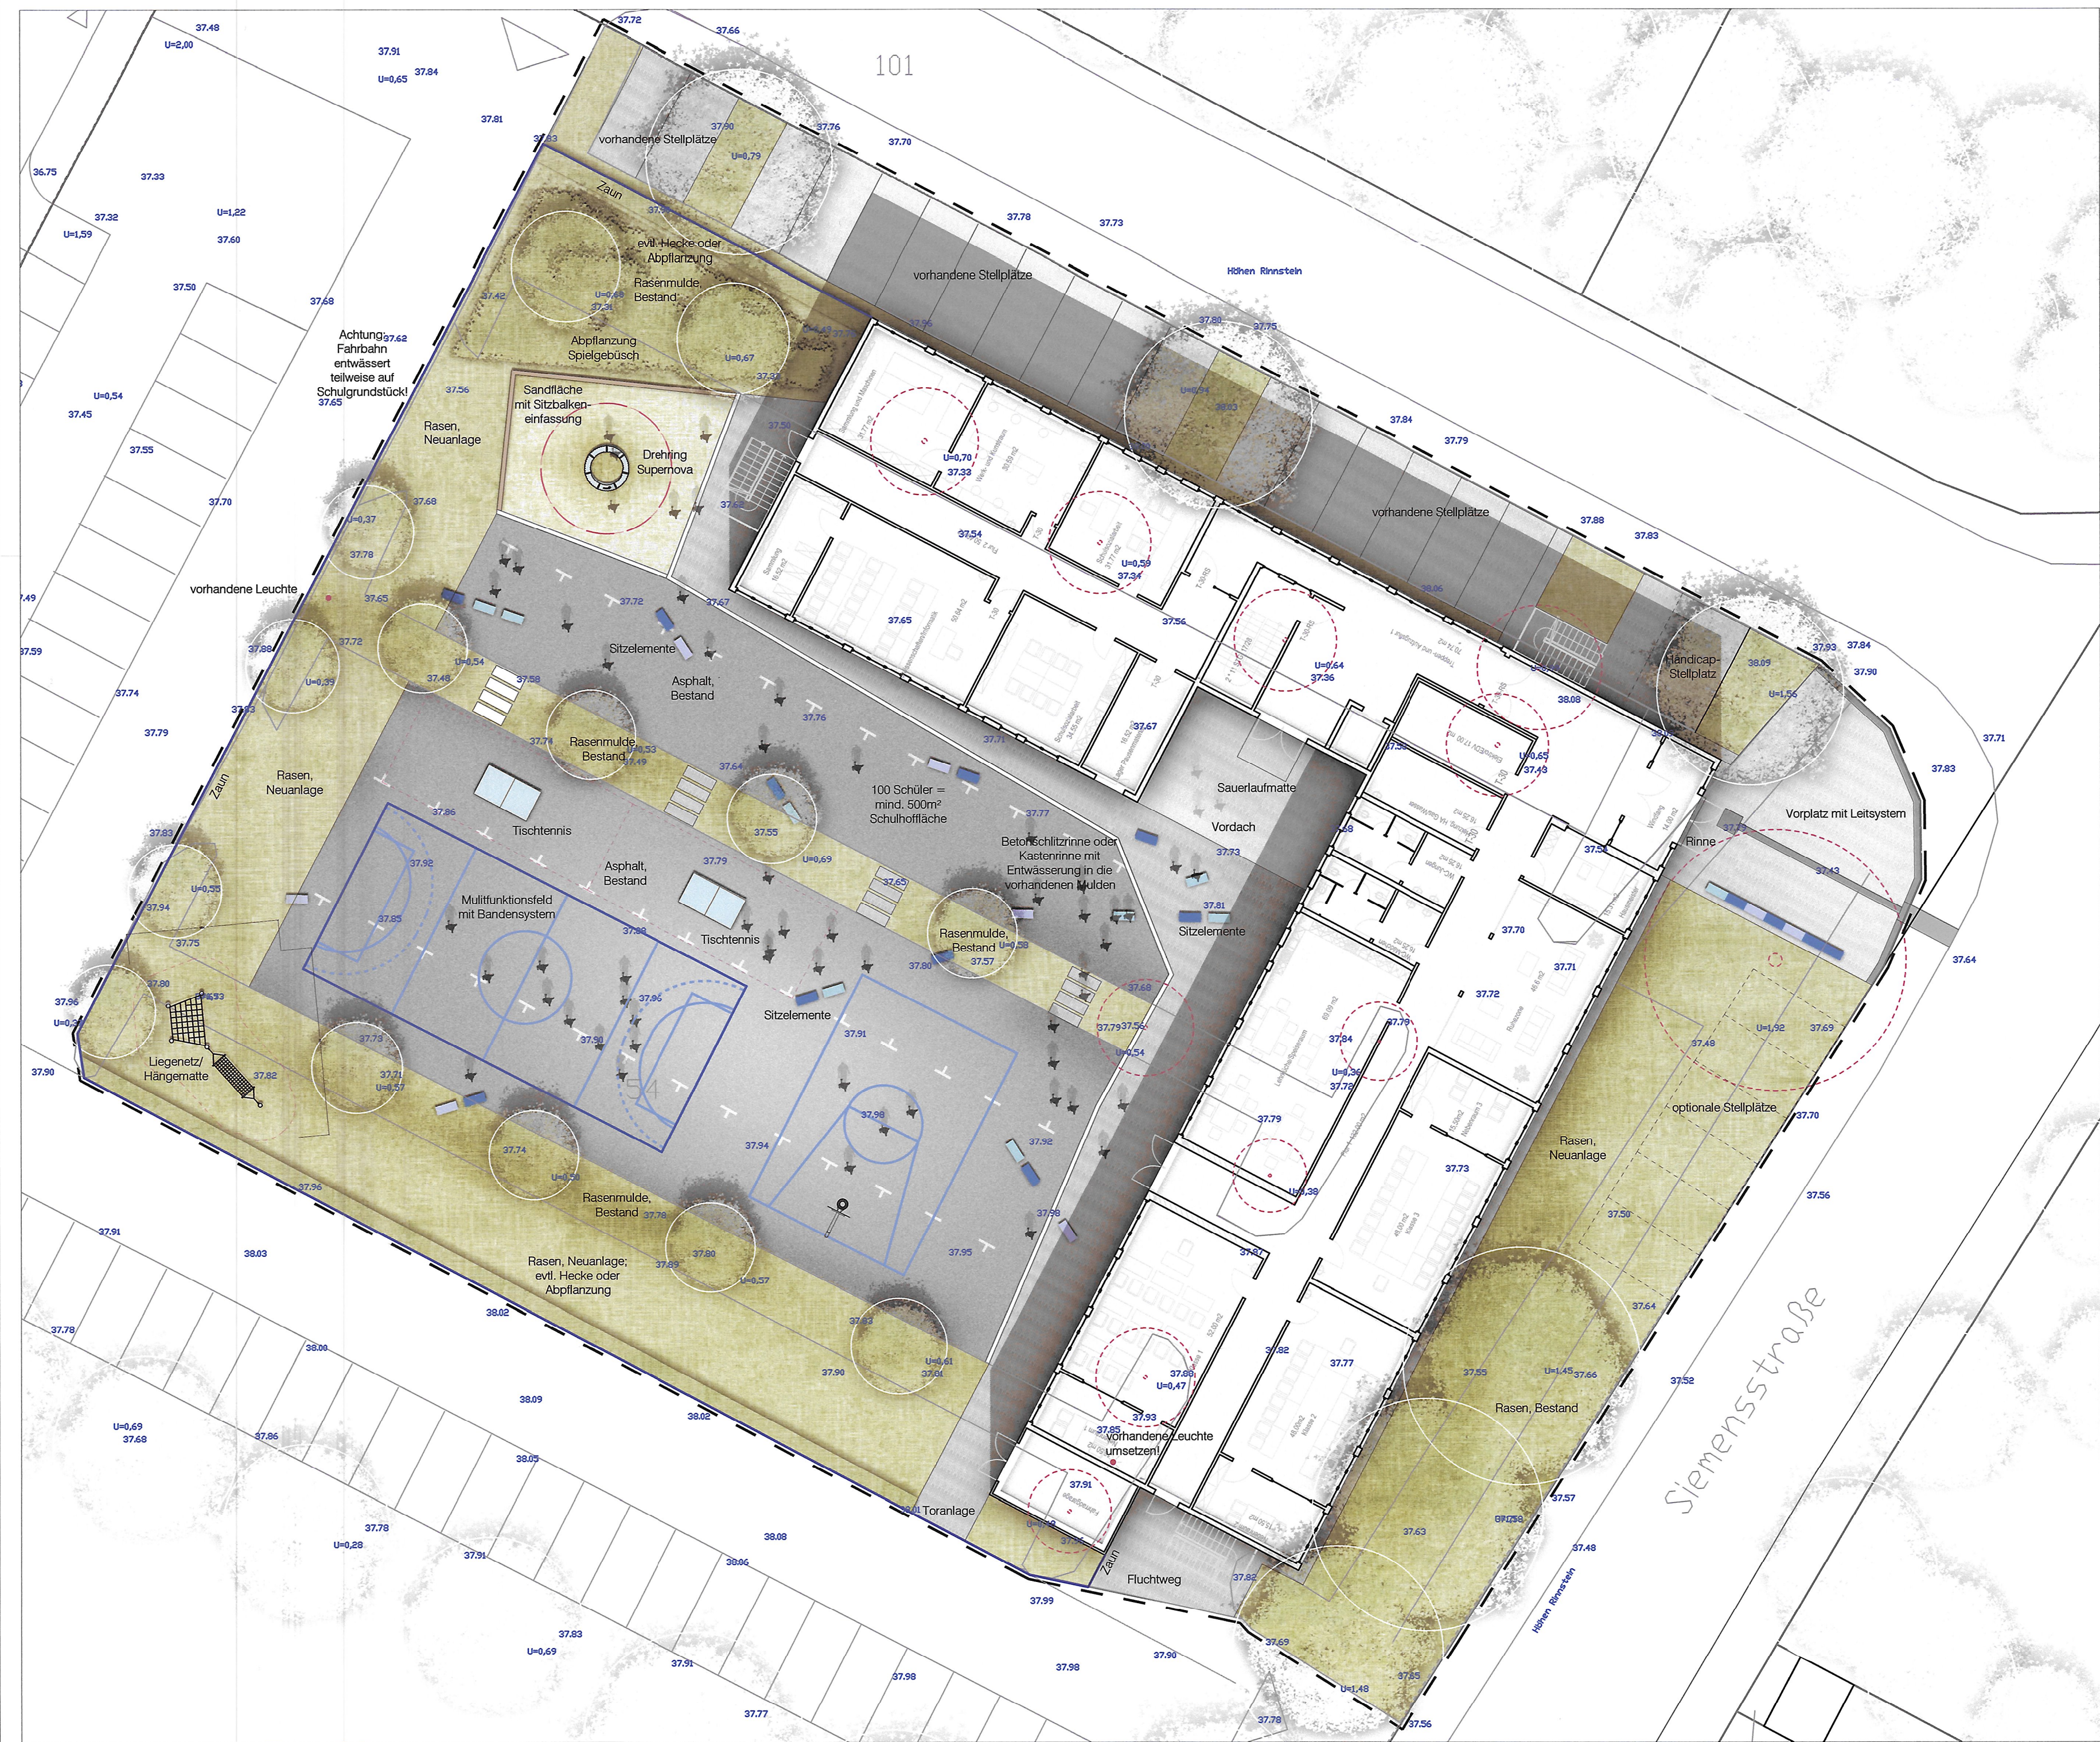


Datengrundlage: EG-Grundriss, Vermessung Parkplatz, Neuplanung Parkplatz (Kreis Heinsberg vom 25.07.2018)018) sowie Auswertung TIMonline und eigene Erhebung vom Juli 2018.
Alle Maße können in der Örtlichkeit variieren!
Sämtliche Maße/Höhen sind vom Unternehmer verantwortlich zu prüfen bzw. vor Ort / am Bau zu nehmen.
Unstimmigkeiten sind mit dem Architekten und der Bauleitung vor Baubeginn nachweislich zu klären.
Das Entnehmen von Maßen durch Herausmessen aus Plänen ist nicht zulässig.

Vorplanungsstand, nicht zur Ausführung bestimmt!

1	2	3	4	5	6	7	8	9	10	11	12	13	14 - 23	24	25
Projektjahr	-	Projekt-Nr.	-	Planungsphase	-	Planart	-	Status	-	Planbezeichnung	-	Index	-	-	-
18	-	495	-	2	-	LP	-	Ab	-	Lageplan	-	0	-	-	0

Außenanlagen Janusz-Korczak-Schule
Siemensstraße, Heinsberg

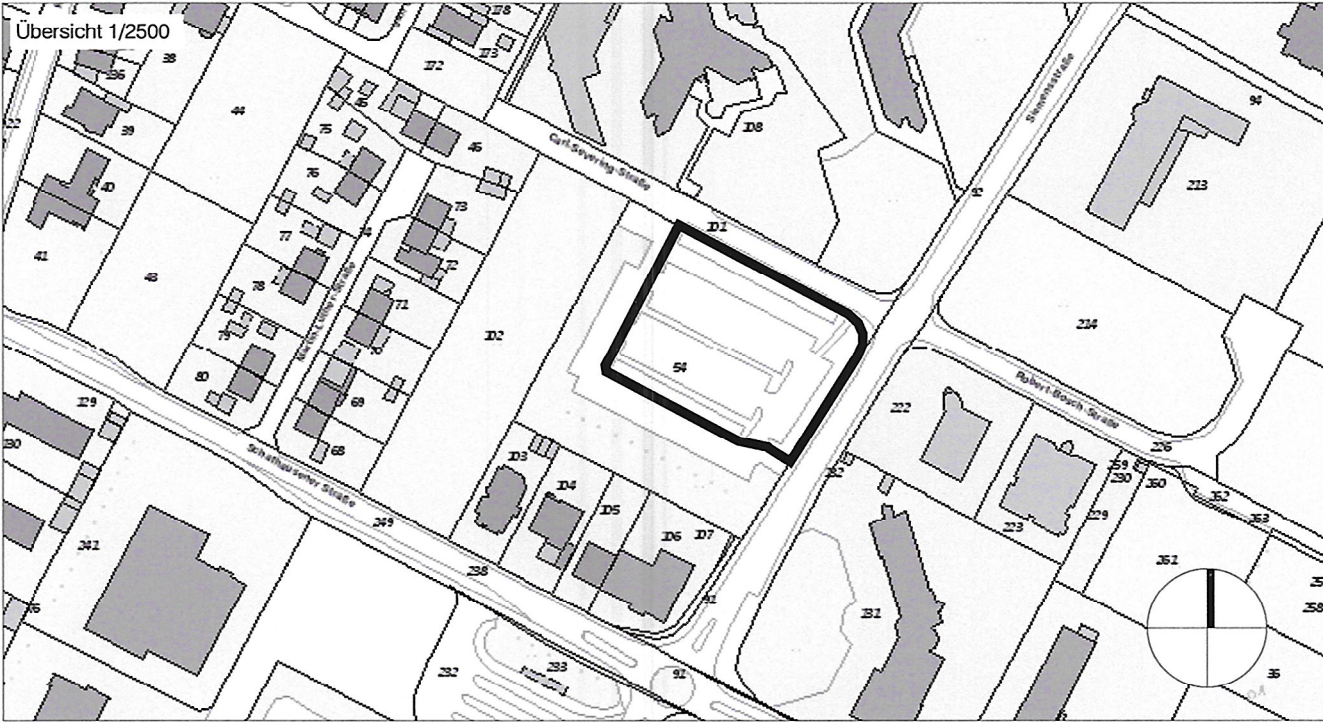

Bauherr



Kreis Heinsberg
Amt für Gebäudewirtschaft
Valkenburger Str. 45
52525 Heinsberg

Planung



hermanns landschaftsarchitektur / umweltplanung
Landschaftsarchitekt AKNW/BDLA
Polmansstraße 10 41366 Schwalmtal
T 02163. 888 07 88
info@landschaftsplaner.com www.landschaftsplaner.com

Planungsphase	Vorplanung				
Planbezeichnung	Lageplan				
Plannummer	18-495-2-LP				
Datum	02.08.2018	Status	Abstimmung	Maßstab	geprüft
Blatt-Gr.	700x420mm	bearb.	AH	1:200	

Index	Datum	Änderung	bearb.	gez.
0	02.08.2018	erster Planstand	AH	AH