


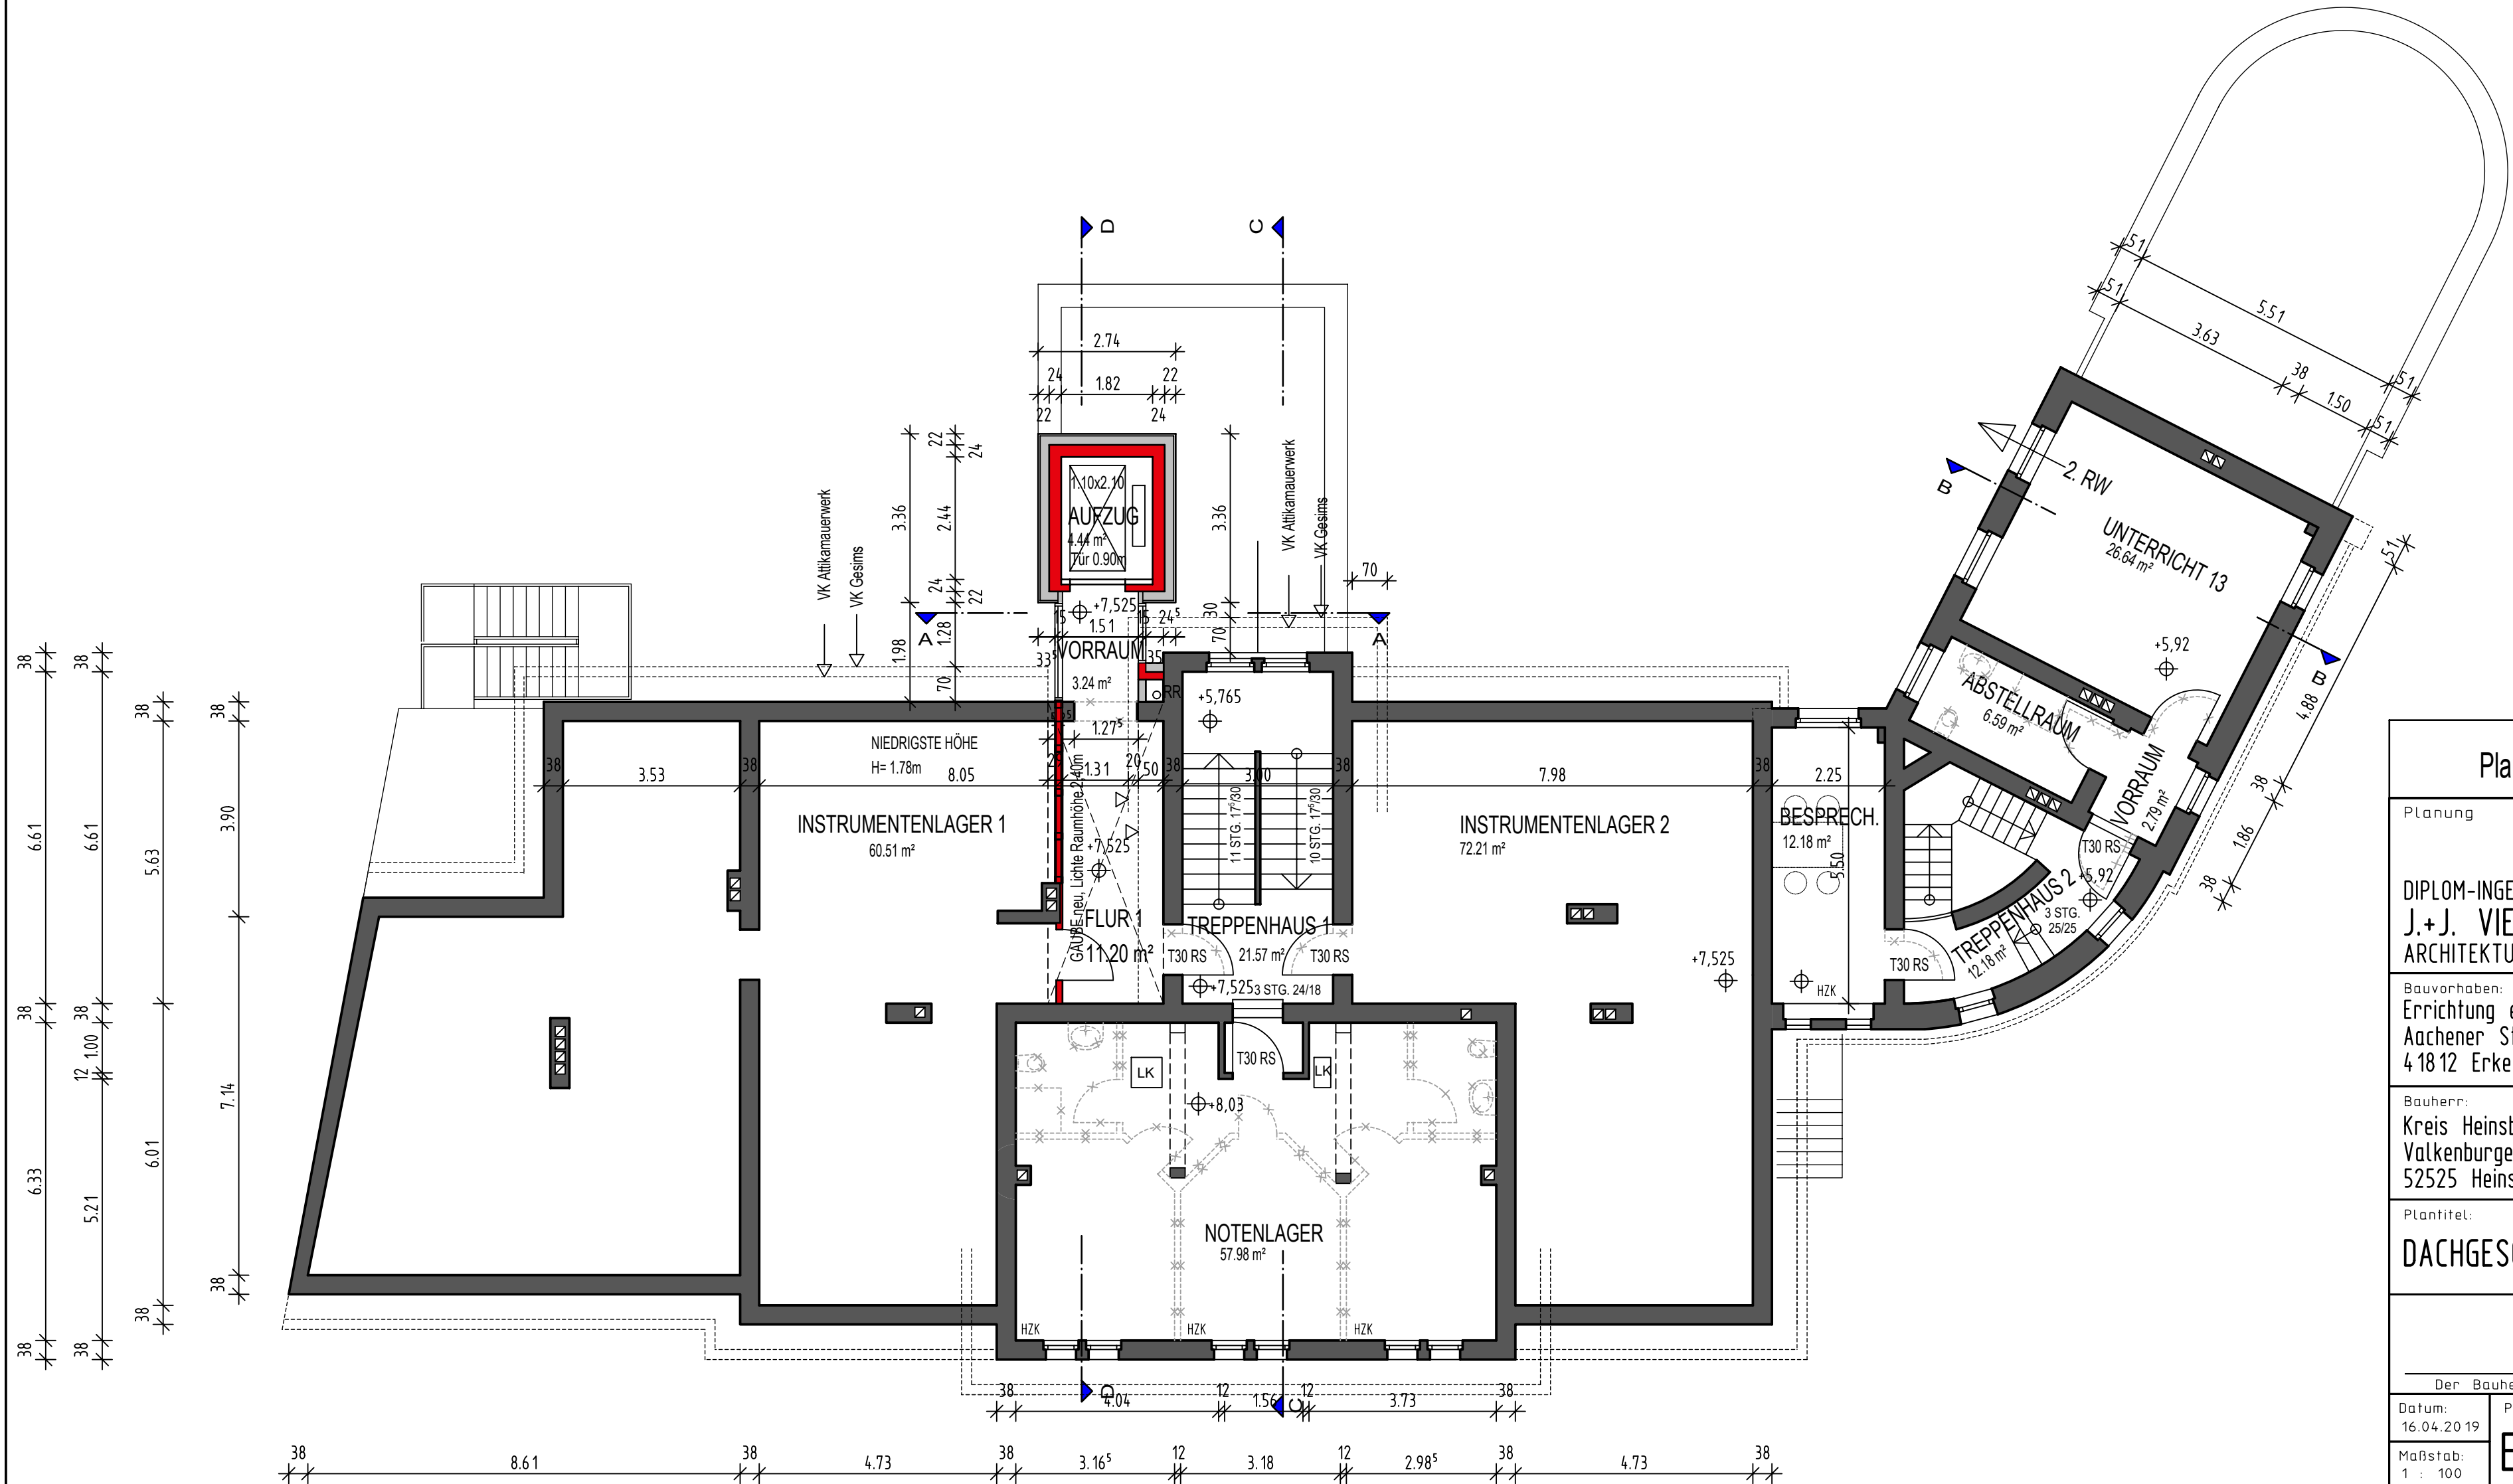

LEGENDE

- BESTAND
- ABBRUCH
- NEUBAU

Planungsstand: 15.01.2020

Planung Bauleitung

DIPLOM-INGENIEURE
J.+J. VIETHEN
ARCHITEKTURBÜRO

LINDENWEG 10
4 18 12 ERKELENZ
TELEFON (0243 1) 806040
TELEFAX (0243 1) 8060475

Bauvorhaben:
Errichtung einer Kreismusikschule
Aachener Str. 49
4 18 12 Erkelenz

Bauherr:
Kreis Heinsberg
Valkenburger Straße 45
52525 Heinsberg

Plantitel:
DACHGESCHOSS ENTWURF

Der Bauherr		Der Architekt	
Datum: 16.04.2019	Plannummer: E4.1	Projektnummer: 941	Gezeichnet:
Maßstab: 1 : 100			Plangröße: