

K 16


**Ersatzneubau der Teichbachbrücke bei
Hückelhoven-Hilfarth**

Übersichtslageplan


K 16 Ersatzneubau Teichbachbrücke



K 16 Ersatzneubau Teichbachbrücke

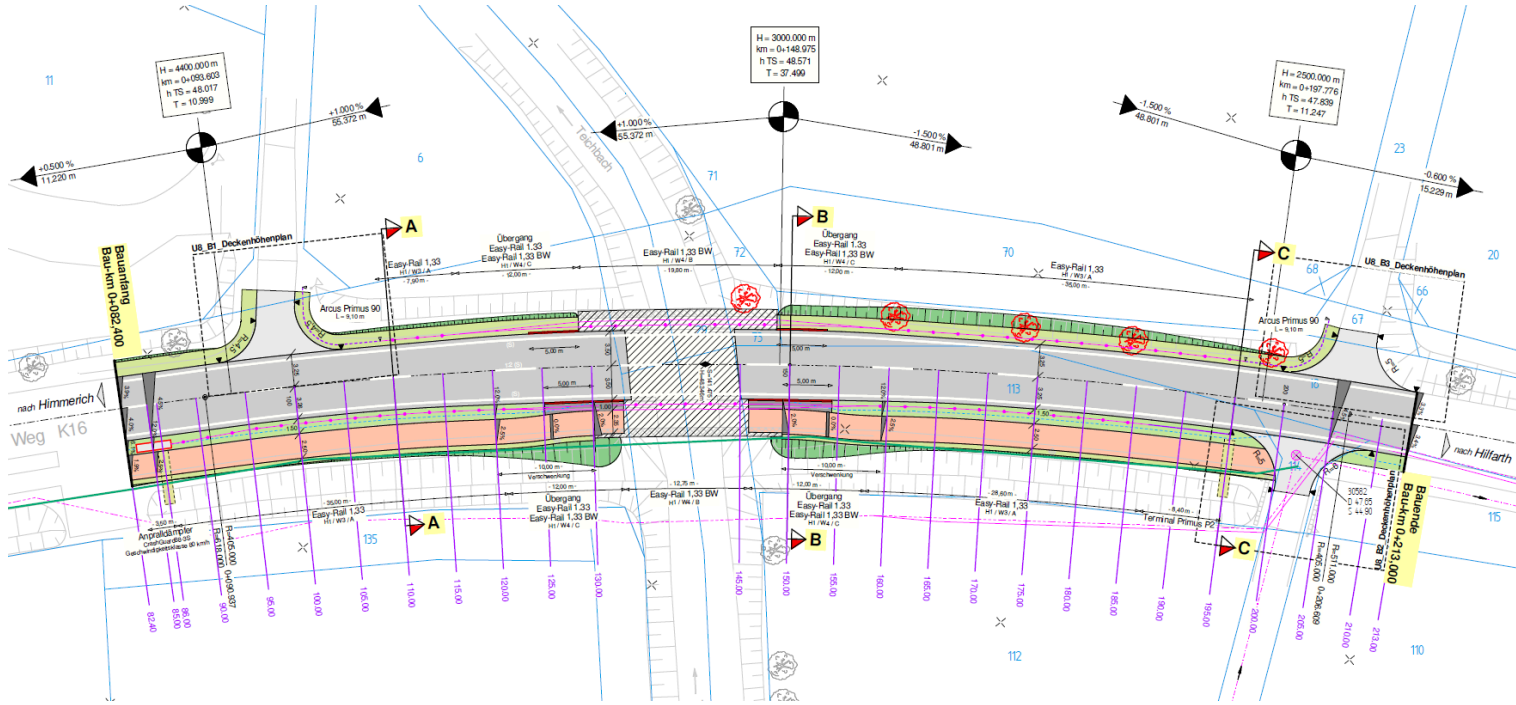

Lageplan Brückenbauwerk K 16 Ersatzneubau Teichbachbrücke

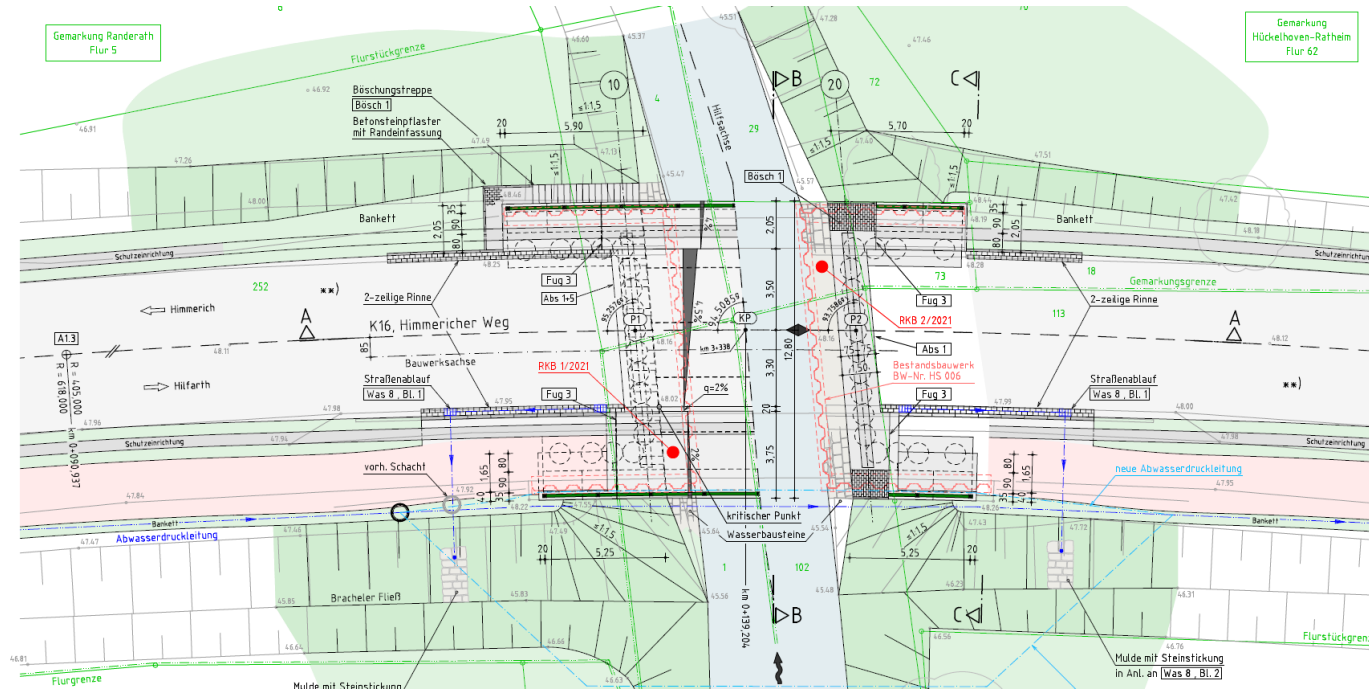

Kennwerte der Baumaßnahme


- Ausschreibung ist erfolgt, Submissionstermin ist am 23.11.2023
- Die Ausschussbeteiligung erfolgt über eine Dringlichkeitsentscheidung
- Geplante Bauzeit ist von Anfang Februar bis Anfang Oktober 2024



K 17

Rad-/ Gehweg Neubau in Gangelt-Vinteln

Übersichtslageplan K 17 Rad-/ Gehweg Neubau in Gangelt-Vinteln

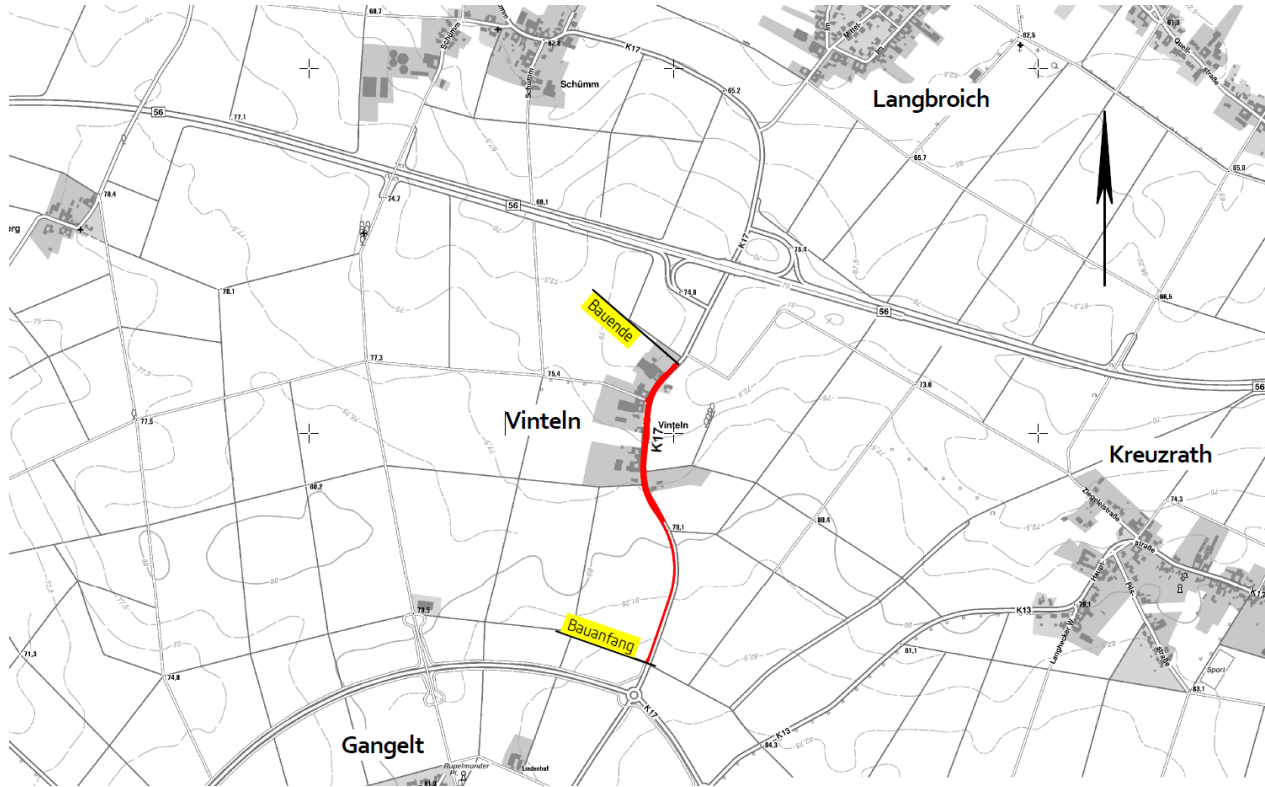














Lageplan Straßenbau – Blatt 2

K 17 Rad-/ Gehweg Neubau in Gangelt-Vinteln

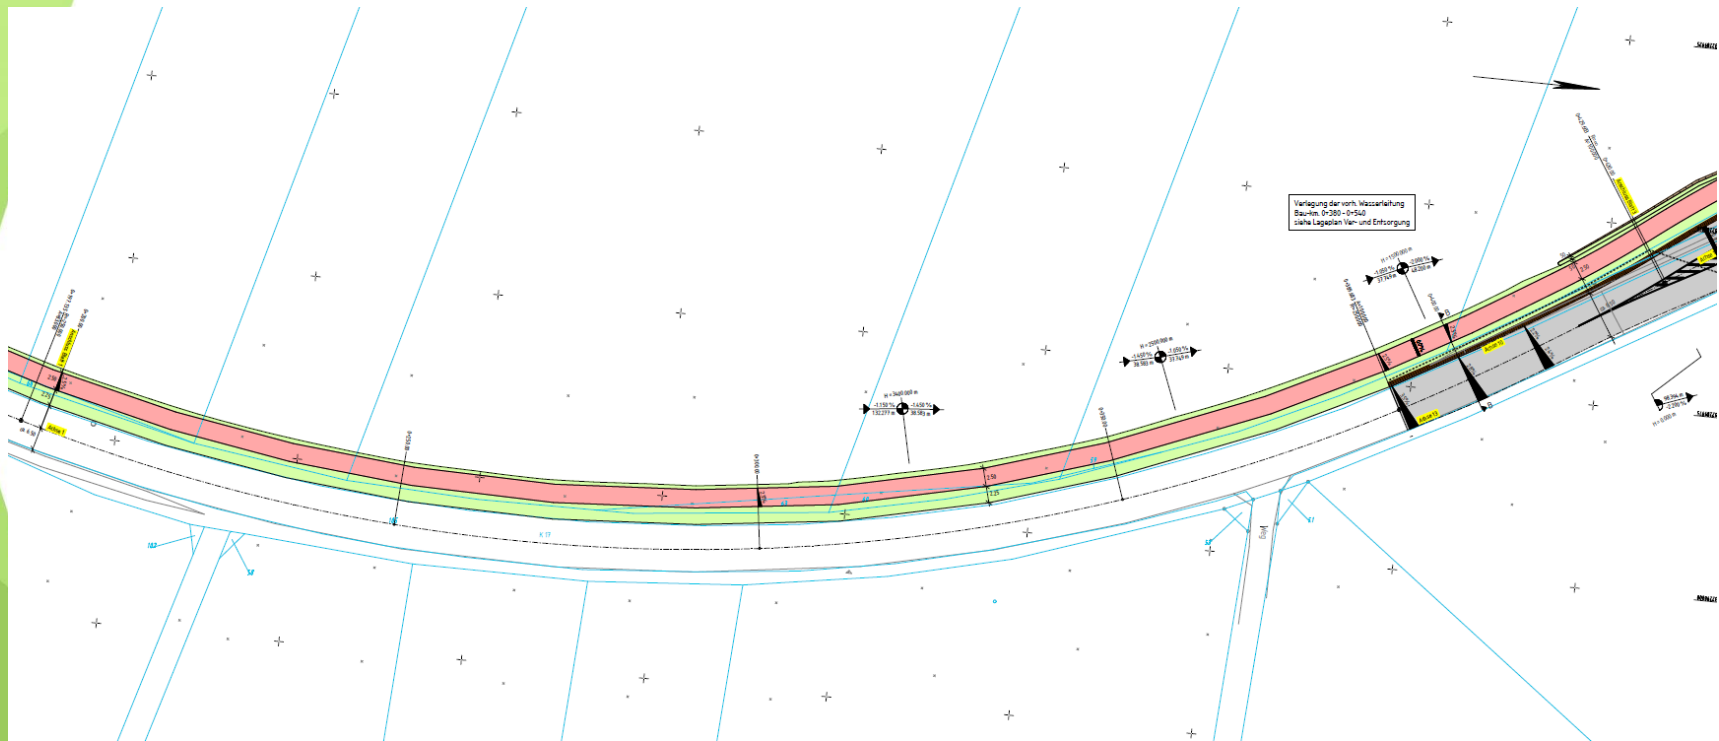


Lageplan Straßenbau – Blatt 3

K 17 Rad-/ Gehweg Neubau in Gangelt-Vinteln

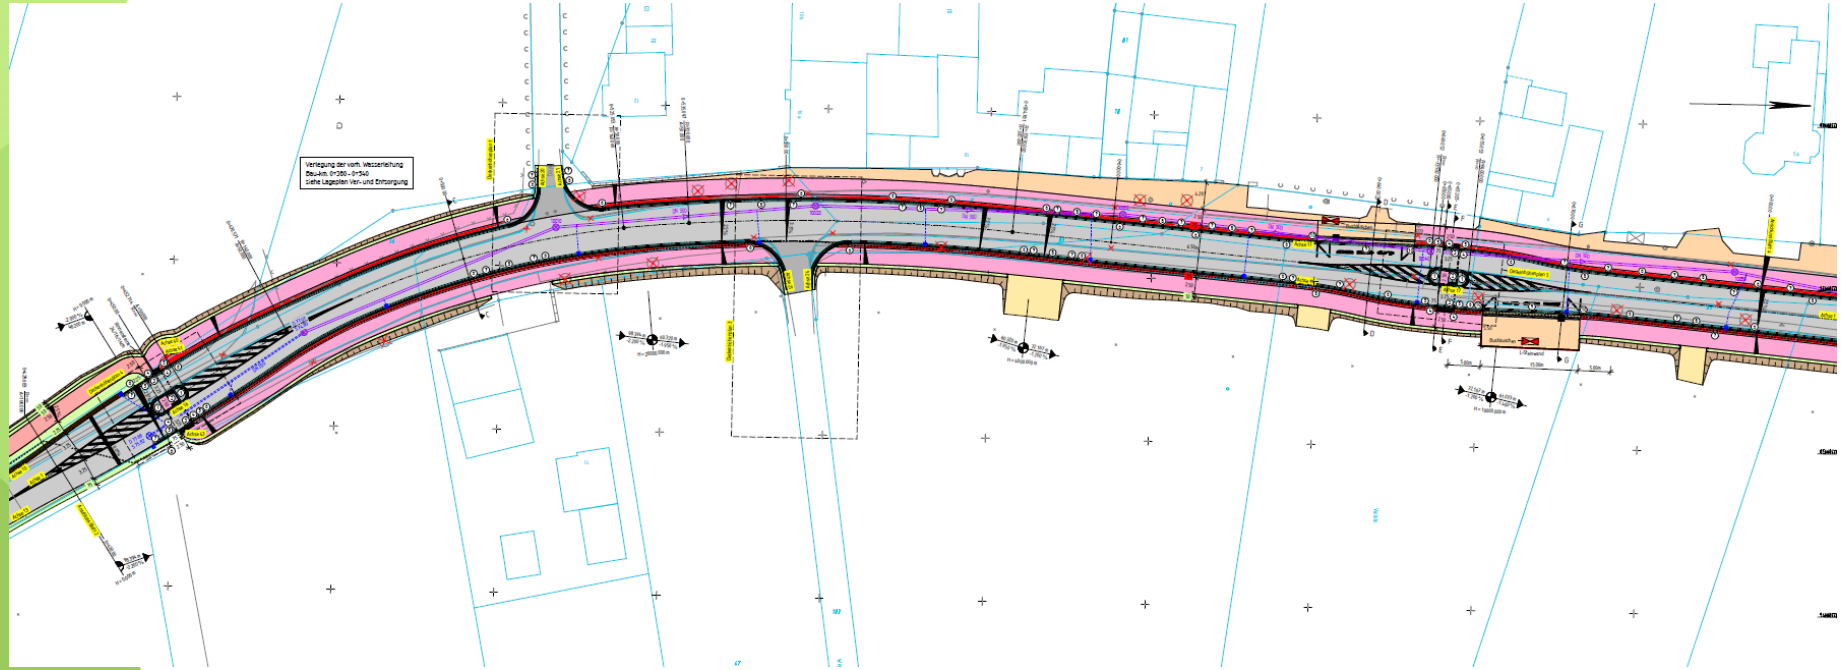

Lageplan Straßenbau – Blatt 4


K 17 Rad-/ Gehweg Neubau in Gangelt-Vinteln

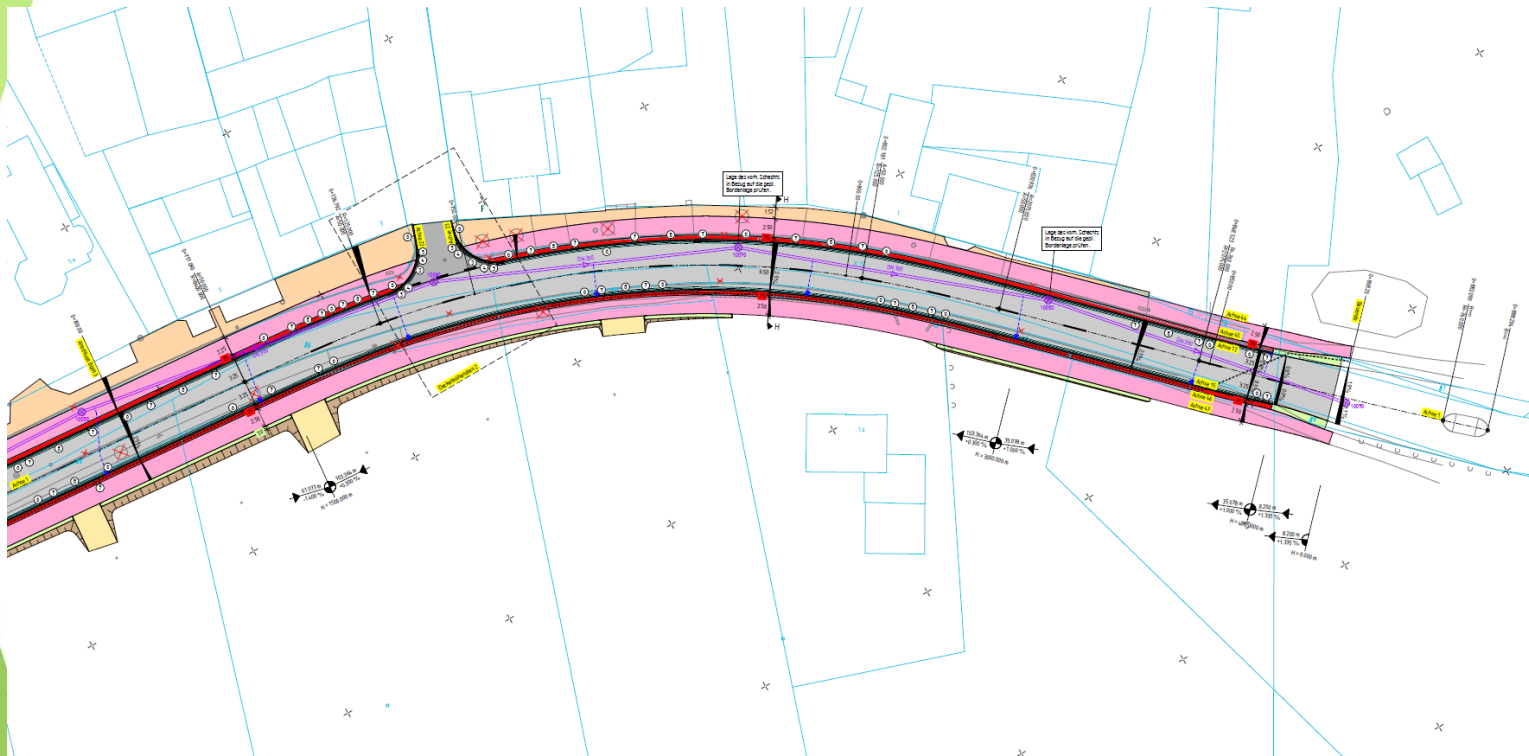

Ausbauquerschnitt außerorts

K 17 Rad-/ Gehweg Neubau in Gangelt-Vinteln


Ausbauquerschnitt A-A
0+100.00 Achse 1
Maßstab 1:25

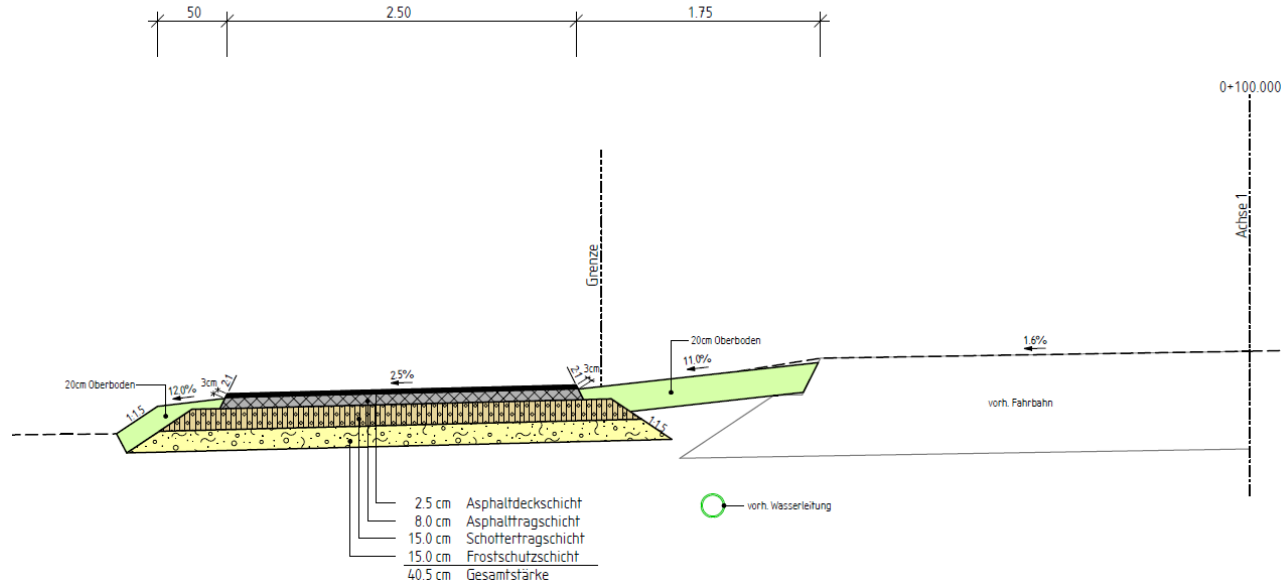

Ausbauquerschnitt innerorts

K 17 Rad-/ Gehweg Neubau in Gangelt-Vinteln

Ausbauquerschnitt C-C
0+500.00 Achse 1
Maßstab 1:25

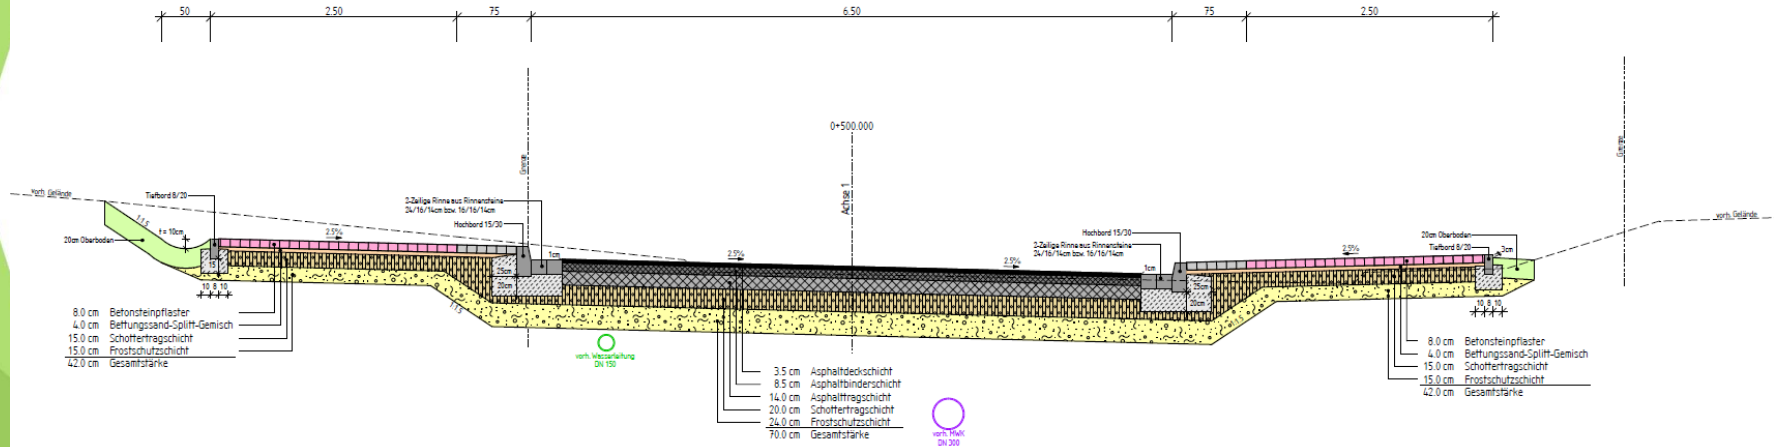

Kennwerte der Baumaßnahme

- Ausschreibung ist erfolgt, Submissionstermin ist am 21.11.2023
- Die Ausschussbeteiligung erfolgt über eine Dringlichkeitsentscheidung
- Geplante Bauzeit ist von Anfang Februar bis Ende September 2024